



COMUNE DI SANTA MARIA A MONTE

PROGETTO ESECUTIVO EFFICIENTAMENTO PUBBLICA ILLUMINAZIONE

UBICAZIONE
VIA CAPPELLETTO, VIA PELOSA, VIA MELONE, VIA FRANCESCA SUD
COMUNE DI SANTA MARIA A MONTE

COMITANTE
COMUNE SANTA MARIA A MONTE
PIAZZA DELLA VITTORIA, 47 - 56020 SANTA MARIA A MONTE (PI)


PROGETTISTA
ING. BENEDETTA MARCHI
VIA G. VERDI 16 - 56012 FORNACETTE (PI)
benedetta.marchi@ordineingegneripisa.it

Stato di Progetto
Stralcio 03-a
Via Melone

IE P03a

LEGENDA:

- $H L=5,5m$ altezza lampione
- $L s=5,5m$ larghezza strada
- lampione esistente - nuovo corpo illuminante con lampada a led 52 W
- linea elettrica aerea esistente

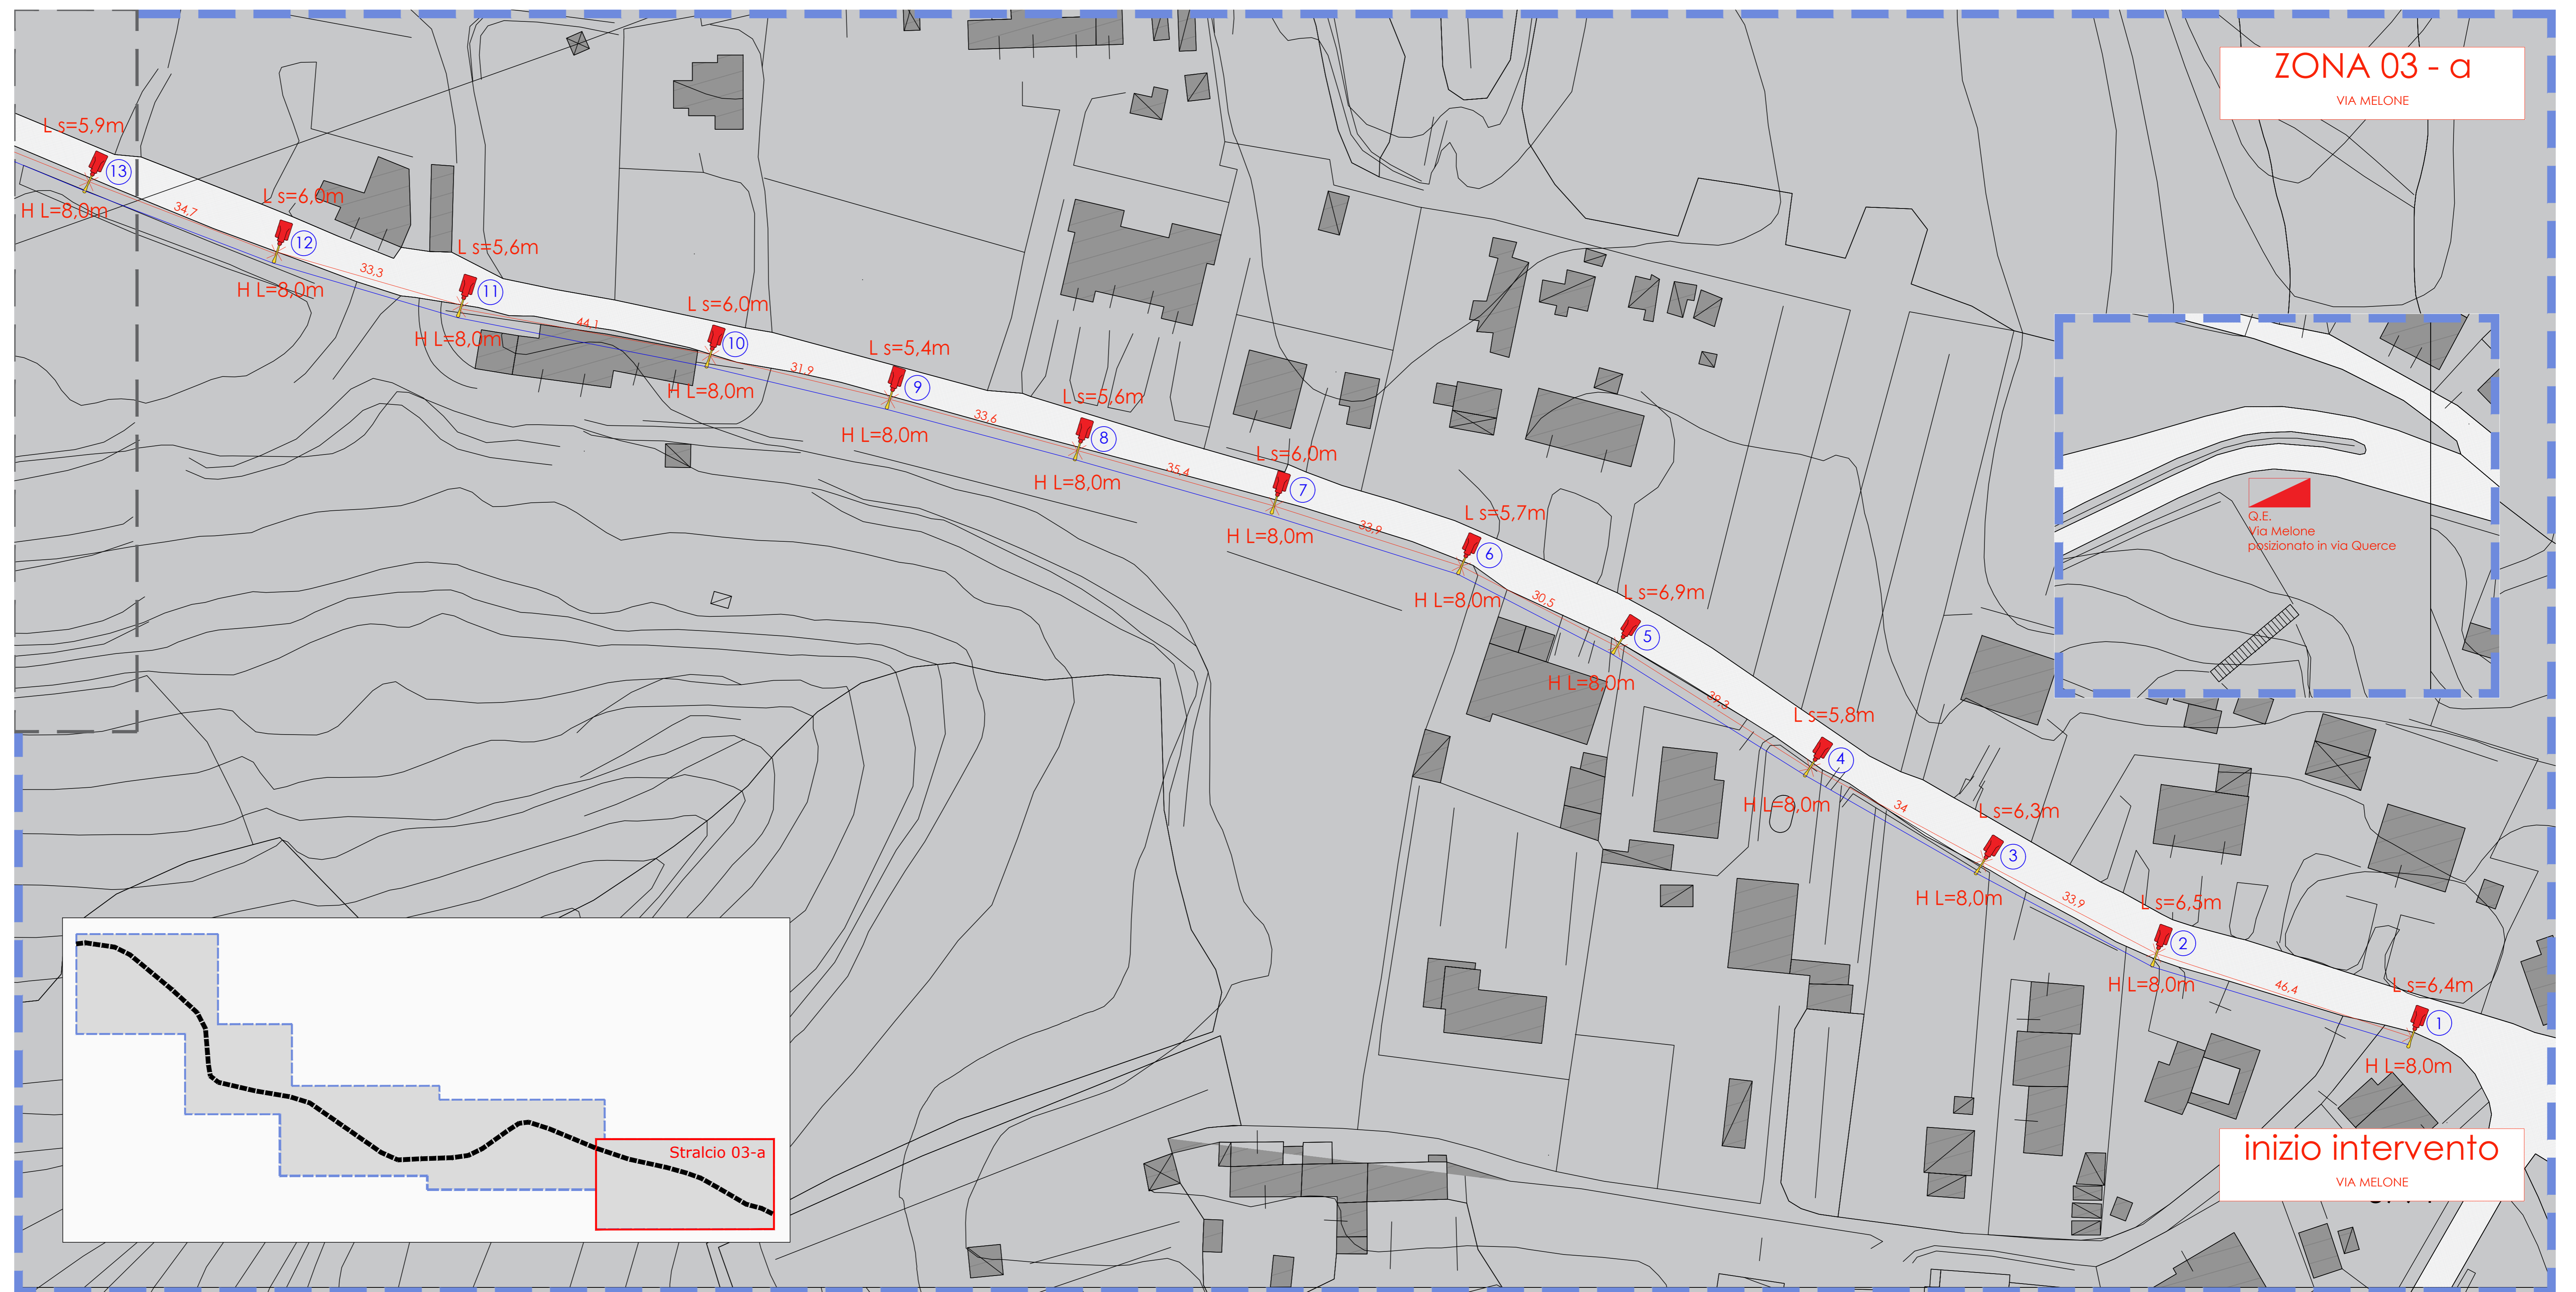

ZONA 03 - a
VIA MELONE

inizio intervento
VIA MELONE

