



COMUNE DI SANTA MARIA A MONTE

PROGETTO ESECUTIVO EFFICIENTAMENTO PUBBLICA ILLUMINAZIONE

UBICAZIONE

VIA CAPPELLETTO, VIA PELOSA, VIA MELONE, VIA FRANCESCA SUD
COMUNE DI SANTA MARIA A MONTE

COMMITTENTE

COMUNE SANTA MARIA A MONTE
PIAZZA DELLA VITTORIA, 47 - 56020 SANTA MARIA A MONTE (PI)

PROGETTISTA

ING. BENEDETTA MARCHI
VIA G. VERDI 16 - 56012 FORNACETTE (PI)
benedetta.marchi@ordineingegneripisa.it

Stato di Progetto
Stralcio 03-d
Via Melone



TAV. N° **IE P03d** REVISIONI: - SCALA: 1:500 DATA: 05/07/2019

2019.03 - Progetto esecutivo efficientamento energetico - 1. NASSA NASSA PROGETTO ESECUTIVO A.ING.

OGNI DIRITTO DI RIPRODUZIONE ED UTILIZZO E' RISERVATO AL PROGETTISTA

LEGENDA:

- altezza lampione
- larghezza strada
- lampione esistente - nuovo corpo illuminante con lampada a led 52 W
- lampione di progetto - nuovo corpo illuminante con lampada a led 52 W
- linea elettrica interrata esistente
- linea elettrica interrata di progetto FG16OR16 4(1X6mmq)
- linea elettrica interrata di progetto FG16OR16 3G4

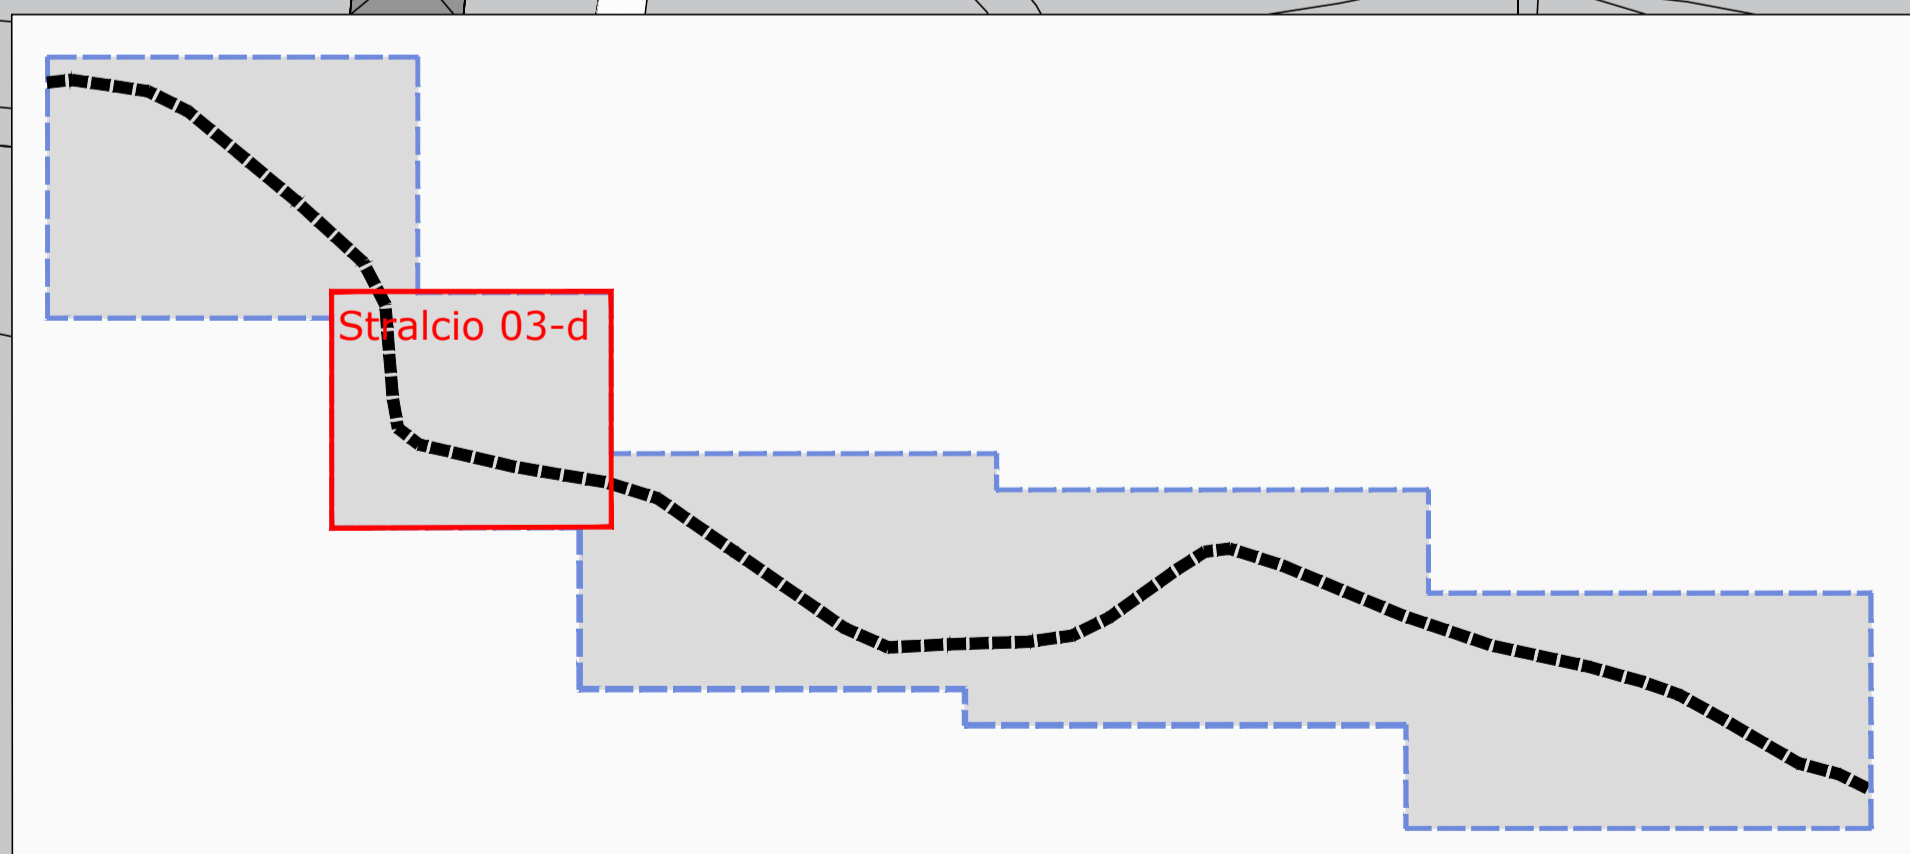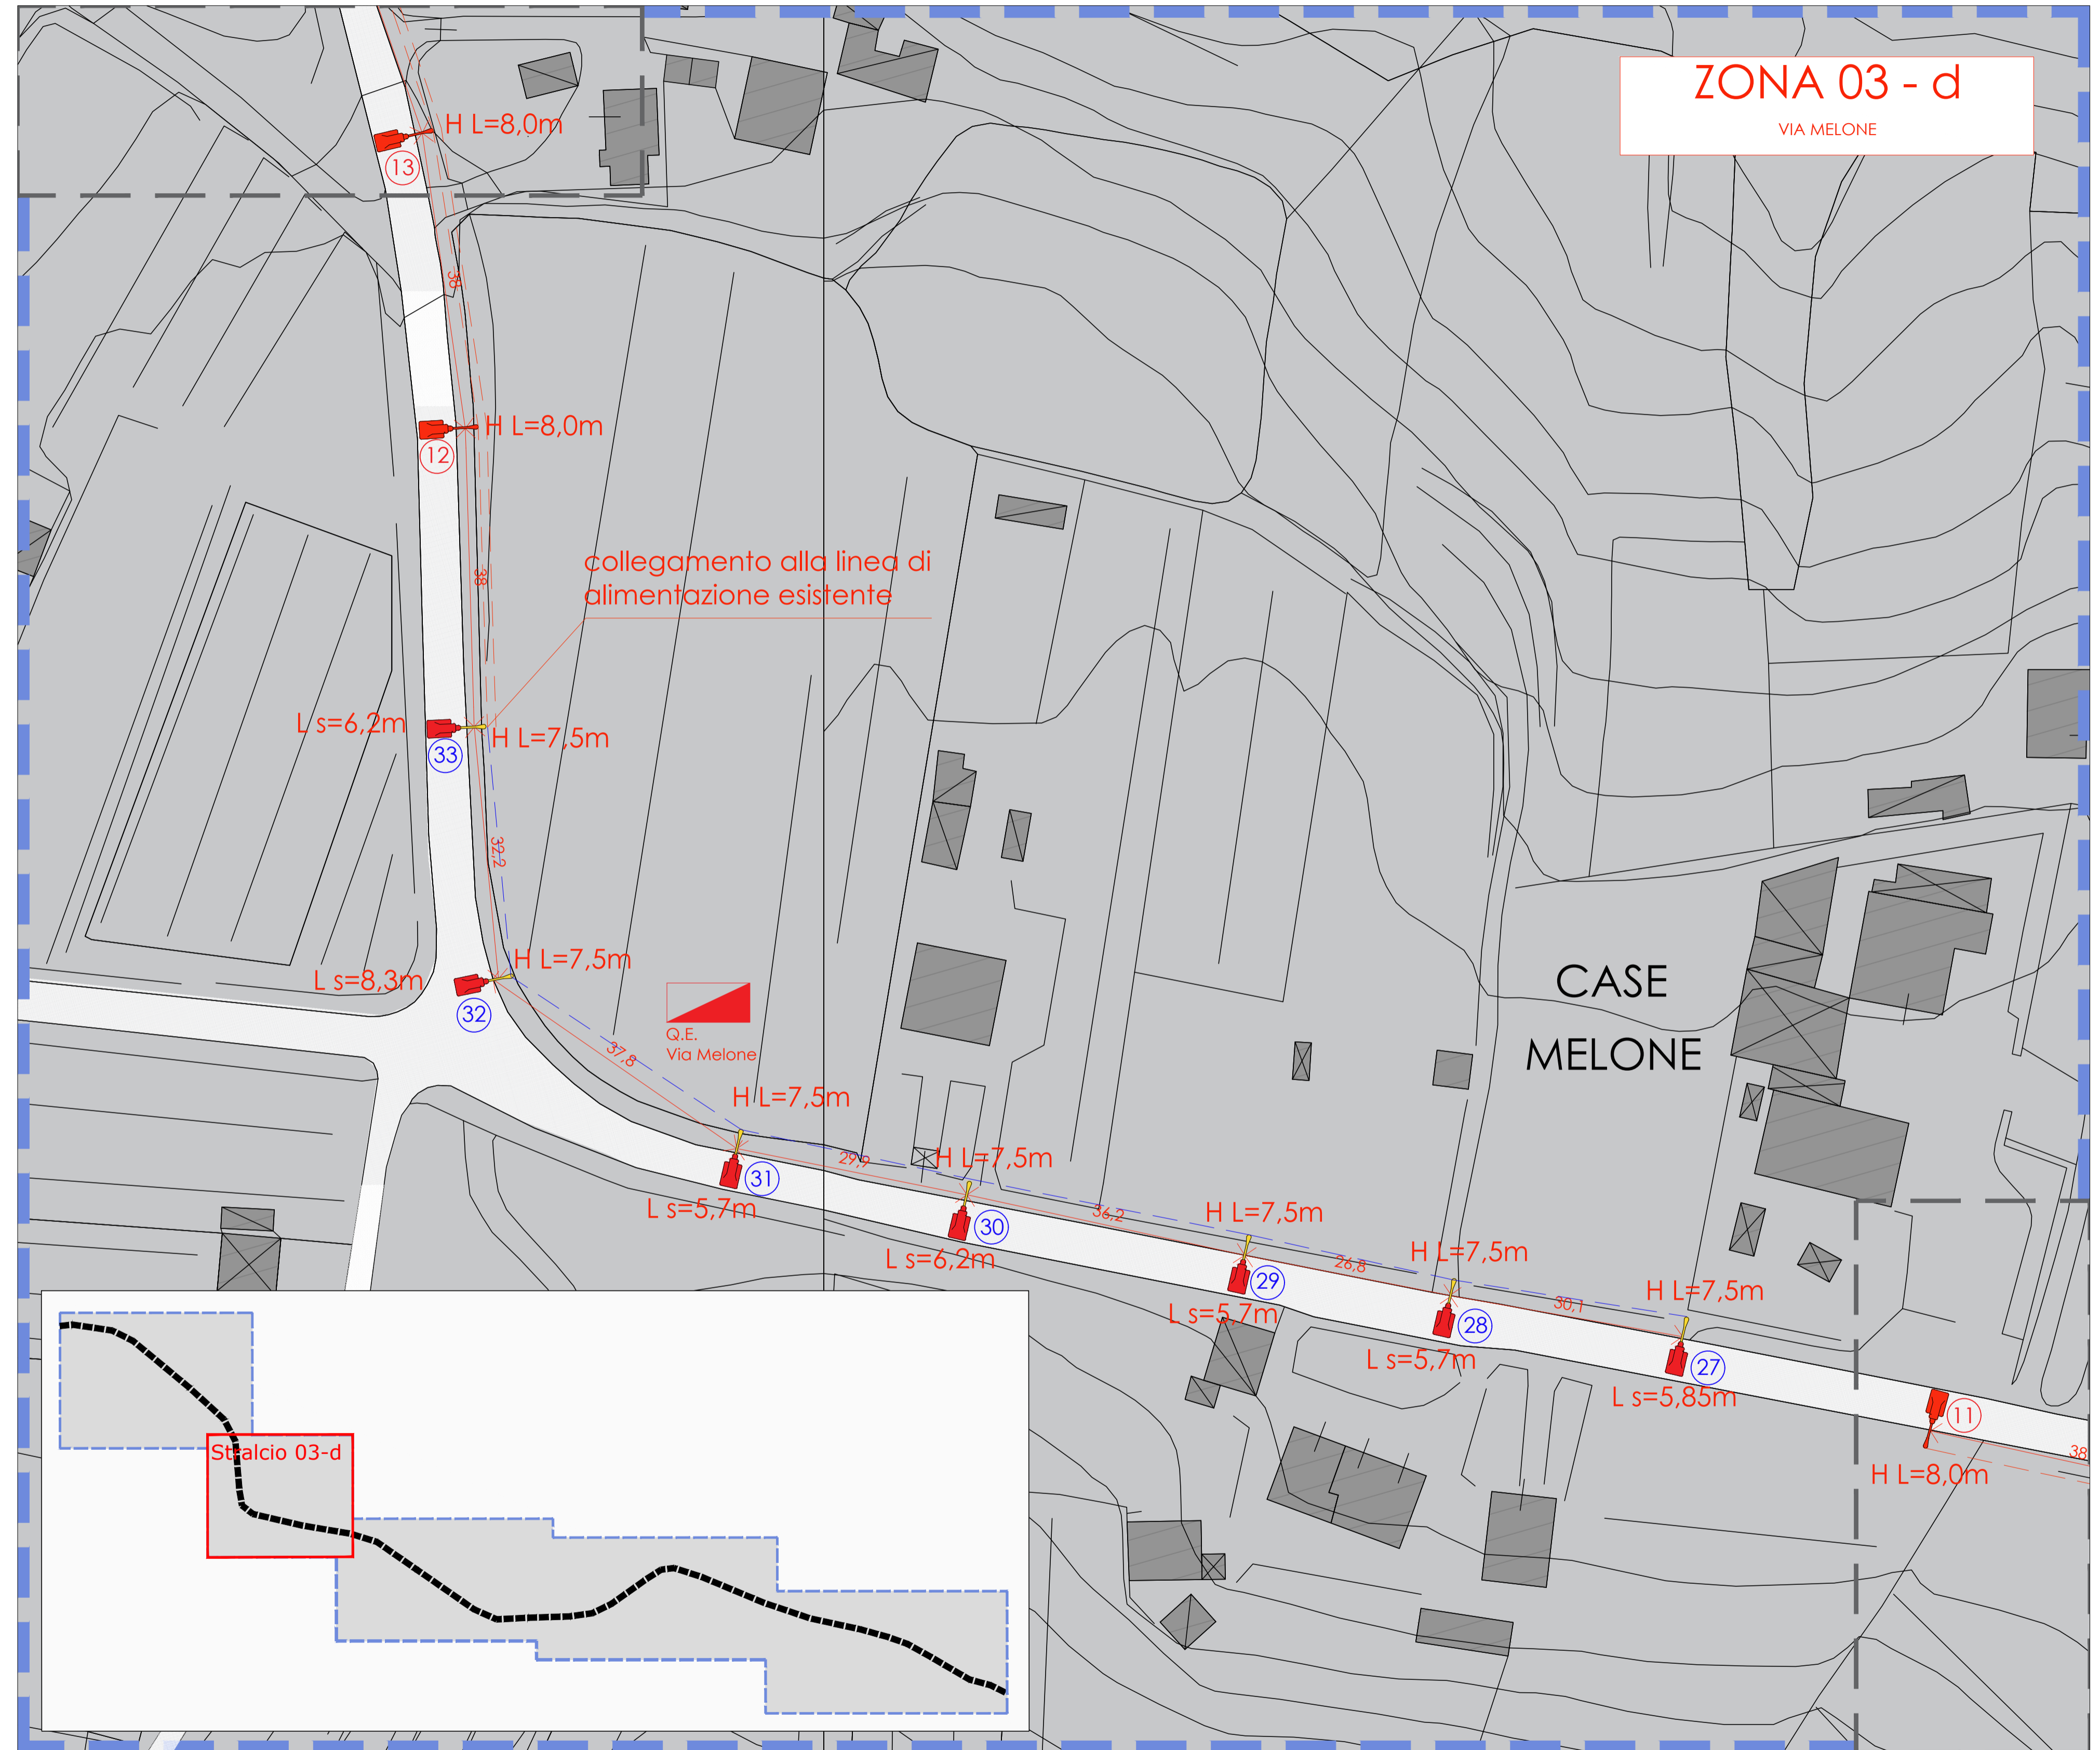

ZONA 03 - d
VIA MELONE