



COMUNE DI SANTA MARIA A MONTE

Progetto di fattibilità tecnica ed economica - Definitivo - Esecutivo
Sostituzione e implementazione corpi illuminanti pubblica illuminazione

UBICAZIONE
ZONA INDUSTRIALE, VIA FRANCESCA SUD
COMUNE DI SANTA MARIA A MONTE

COMITENTE
COMUNE SANTA MARIA A MONTE
PIAZZA DELLA VITTORIA, 47 - 56020 SANTA MARIA A MONTE (PI)

PROGETTISTA
ING. BENEDETTA MARCHI
VIA G. VERDI 16 - 56012 FORNACETTE (PI)
benedetta.marchi@ordineingegneripisa.it


Stato Attuale
Stralcio 01-a
Zona industriale

IE A01a

PRODOTTO DA: ingegnerbenedetta.marchi@gmail.com | C:\Users\Benedetta\Documents\IE A01a | DATA: 23/07/2019

LEGENDA:

- altezza lampione
- larghezza strada
- lampione esistente - corpo illuminante con lampada a vapori di mercurio 125 W

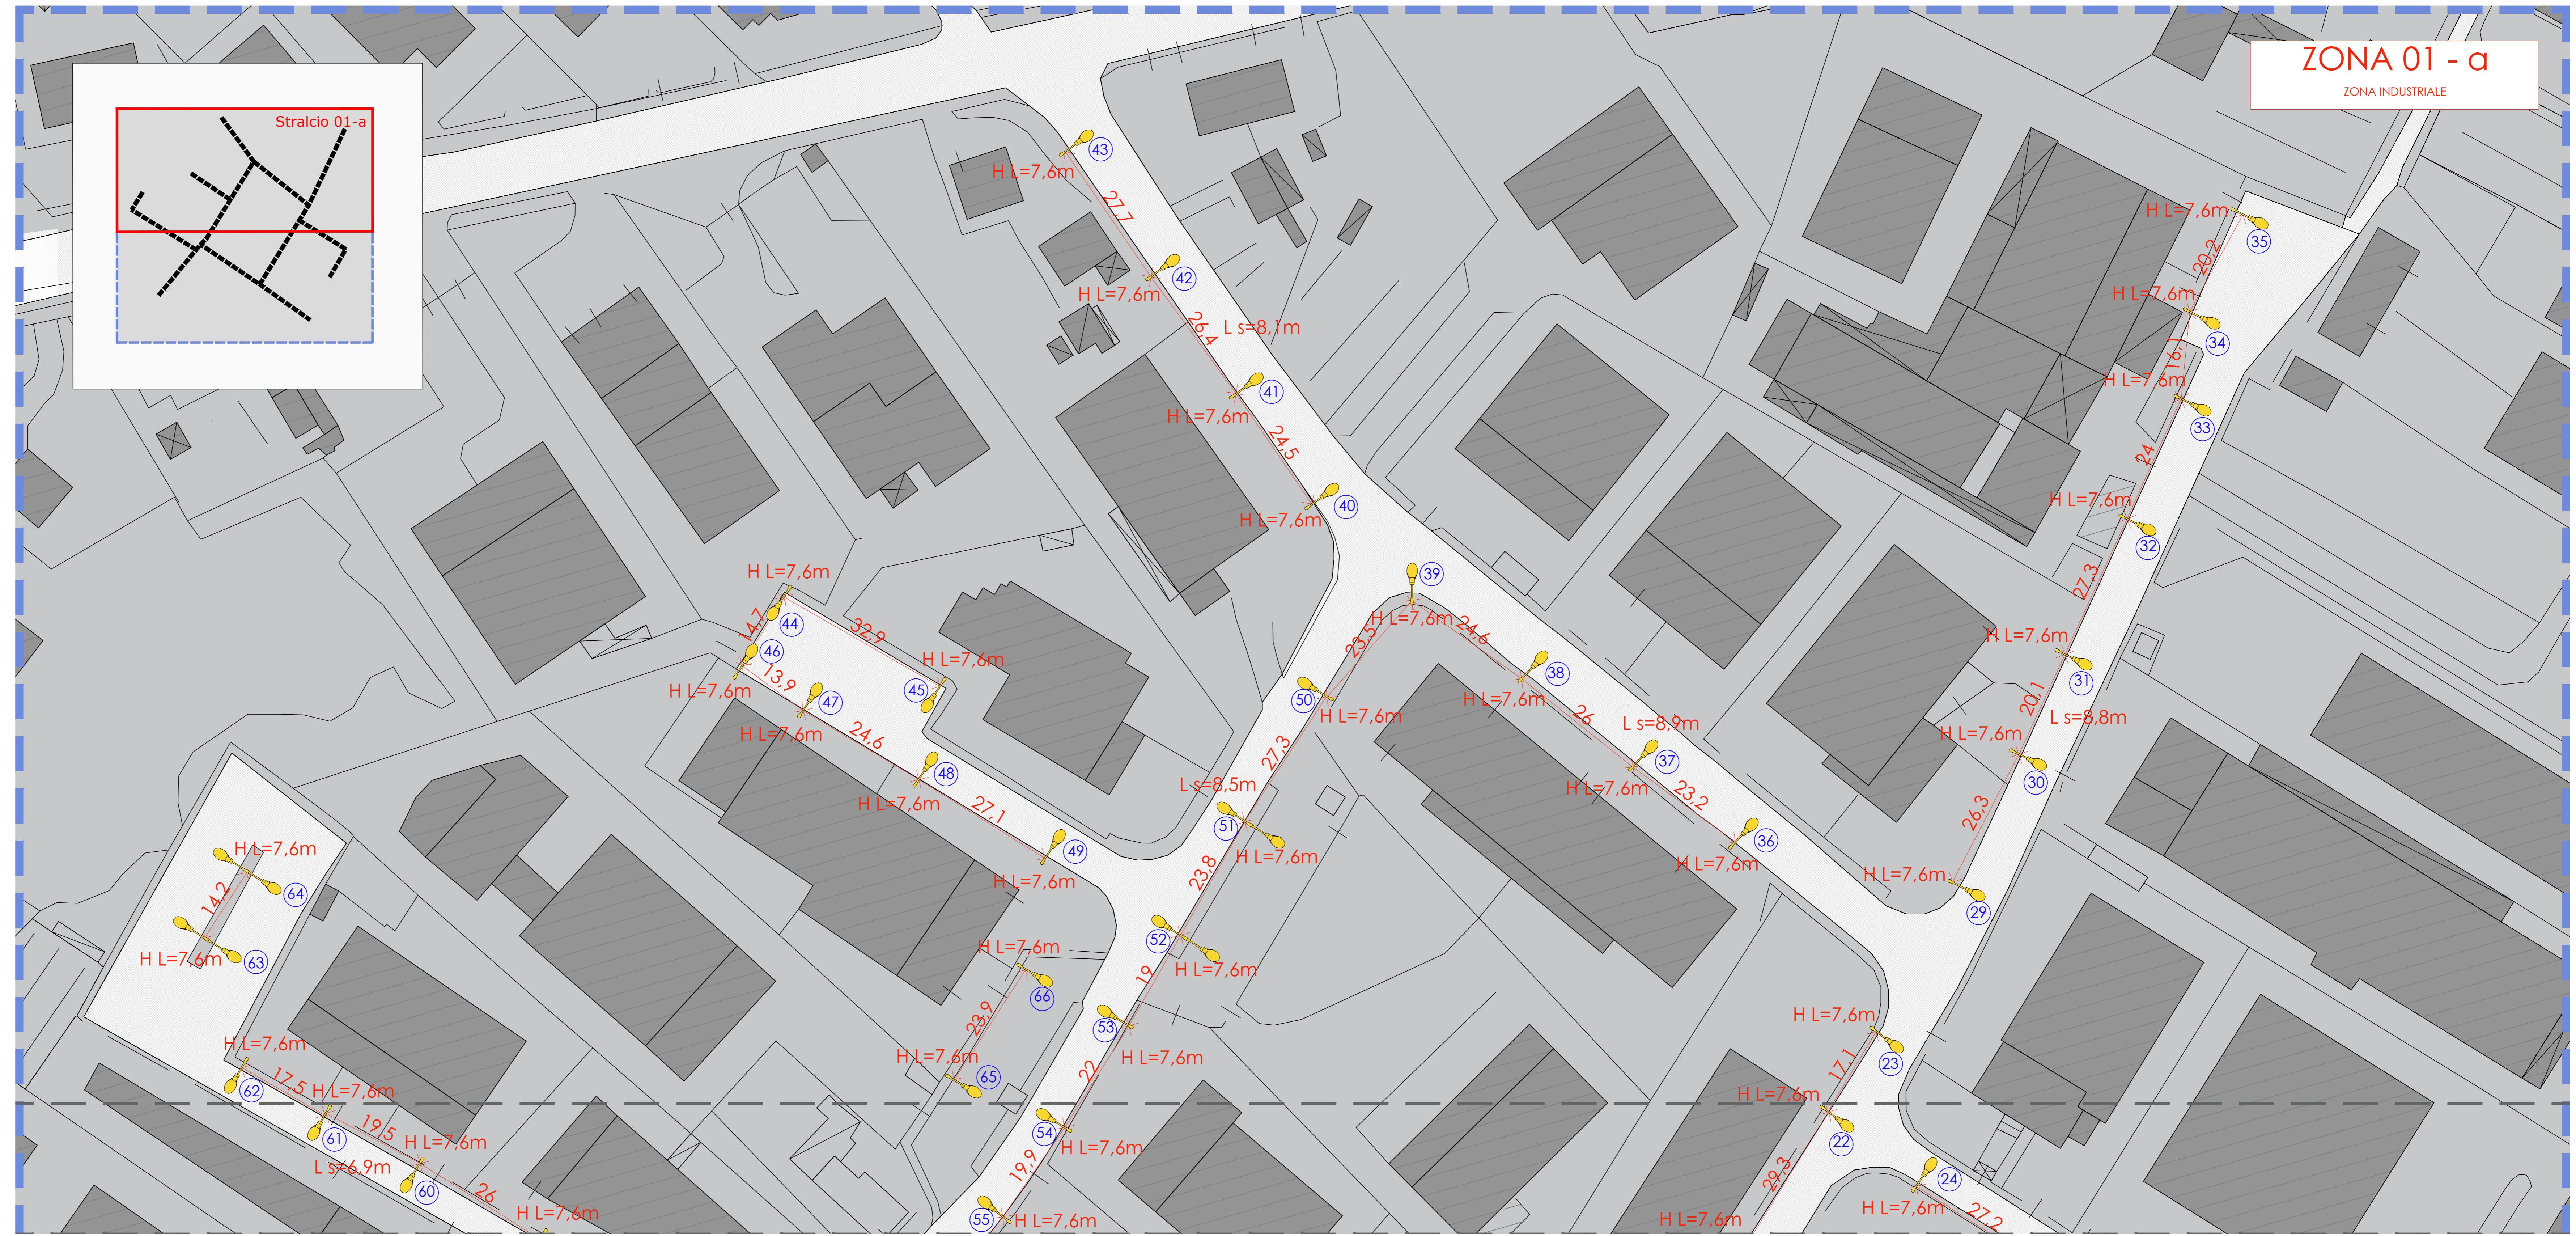

ZONA 01 - a
ZONA INDUSTRIALE