



# COMUNE DI SANTA MARIA A MONTE

Progetto di fattibilità tecnica ed economica - Definitivo - Esecutivo  
Sostituzione e implementazione corpi illuminanti pubblica illuminazione

## UBICAZIONE

ZONA INDUSTRIALE, VIA FRANCESCA SUD  
COMUNE DI SANTA MARIA A MONTE

## COMMITTENTE

COMUNE SANTA MARIA A MONTE  
PIAZZA DELLA VITTORIA, 47 - 56020 SANTA MARIA A MONTE (PI)

## PROGETTISTA

ING. BENEDETTA MARCHI  
VIA G. VERDI 16 - 56012 FORNACETTE (PI)  
benedetta.marchi@ordineingegneripisa.it


Stato di Progetto  
Stralcio 02-a  
Via Francesca Sud

### IE P02a

REVISIONI: DATA: 23/07/2019  
SCALE: 1:500

#### LEGENDA:

- H L=5,5m altezza lampione
- L s=5,5m larghezza strada
- lampione esistente - nuovo corpo illuminante con lampada a led 103 W

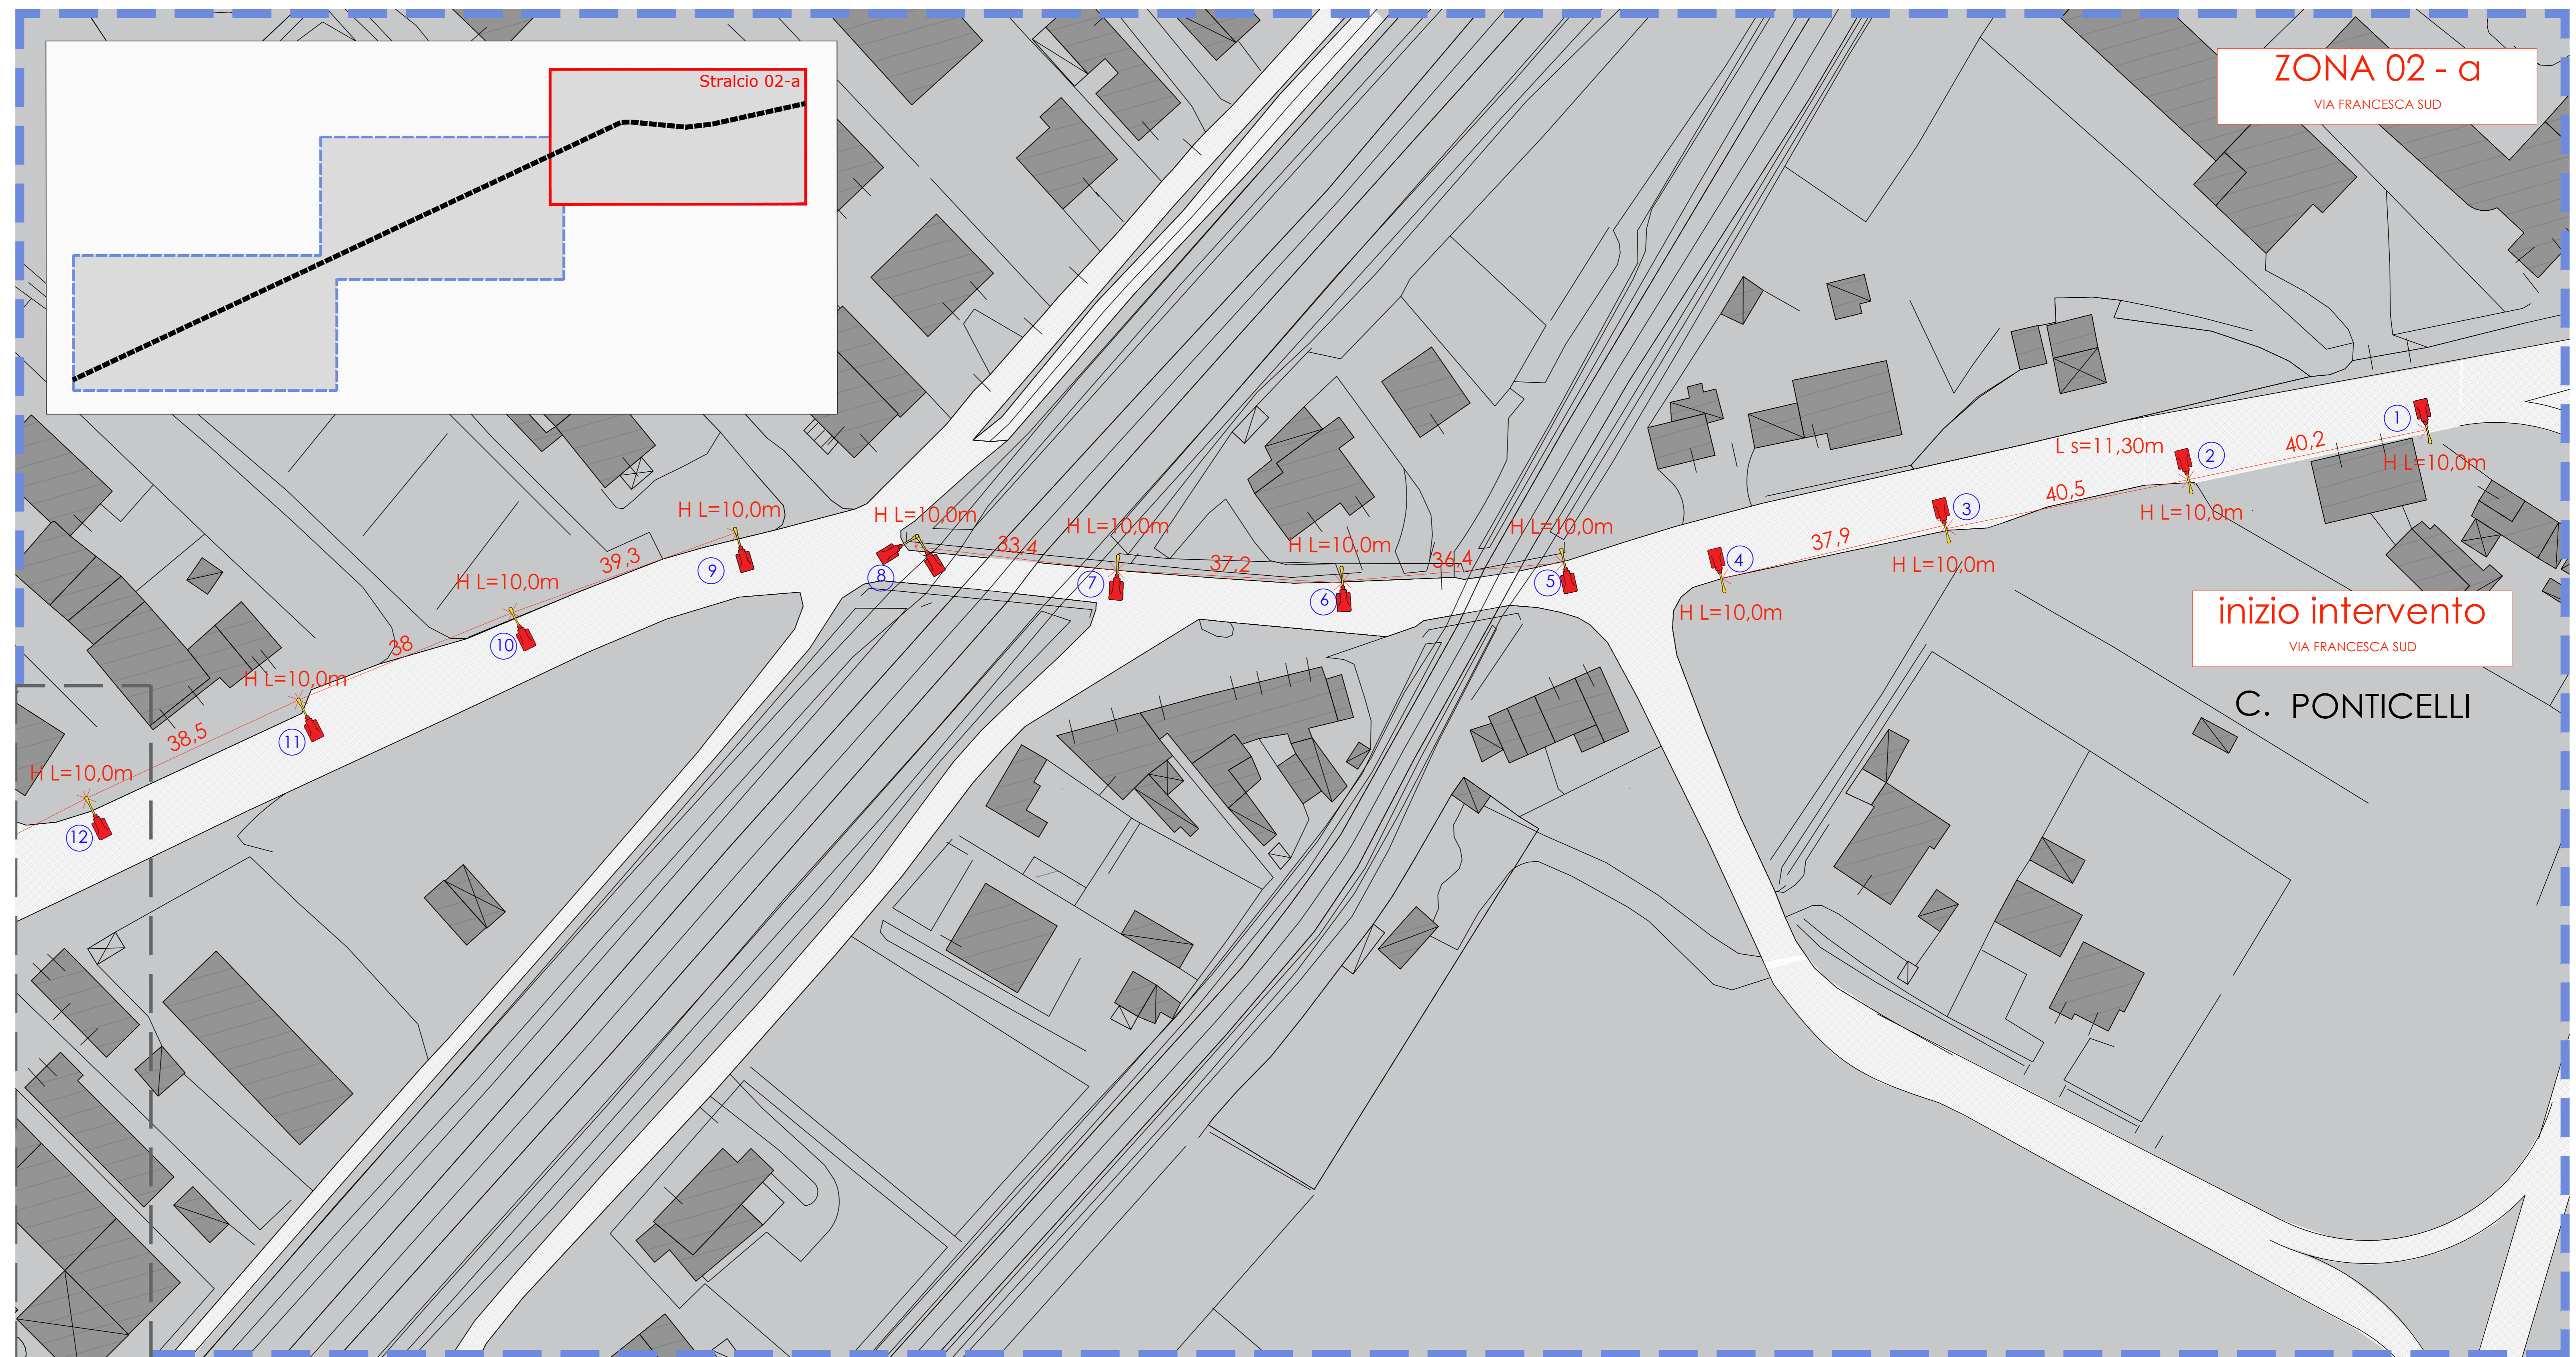

ZONA 02 - a  
VIA FRANCESCA SUD

inizio intervento  
VIA FRANCESCA SUD

C. PONTICELLI