



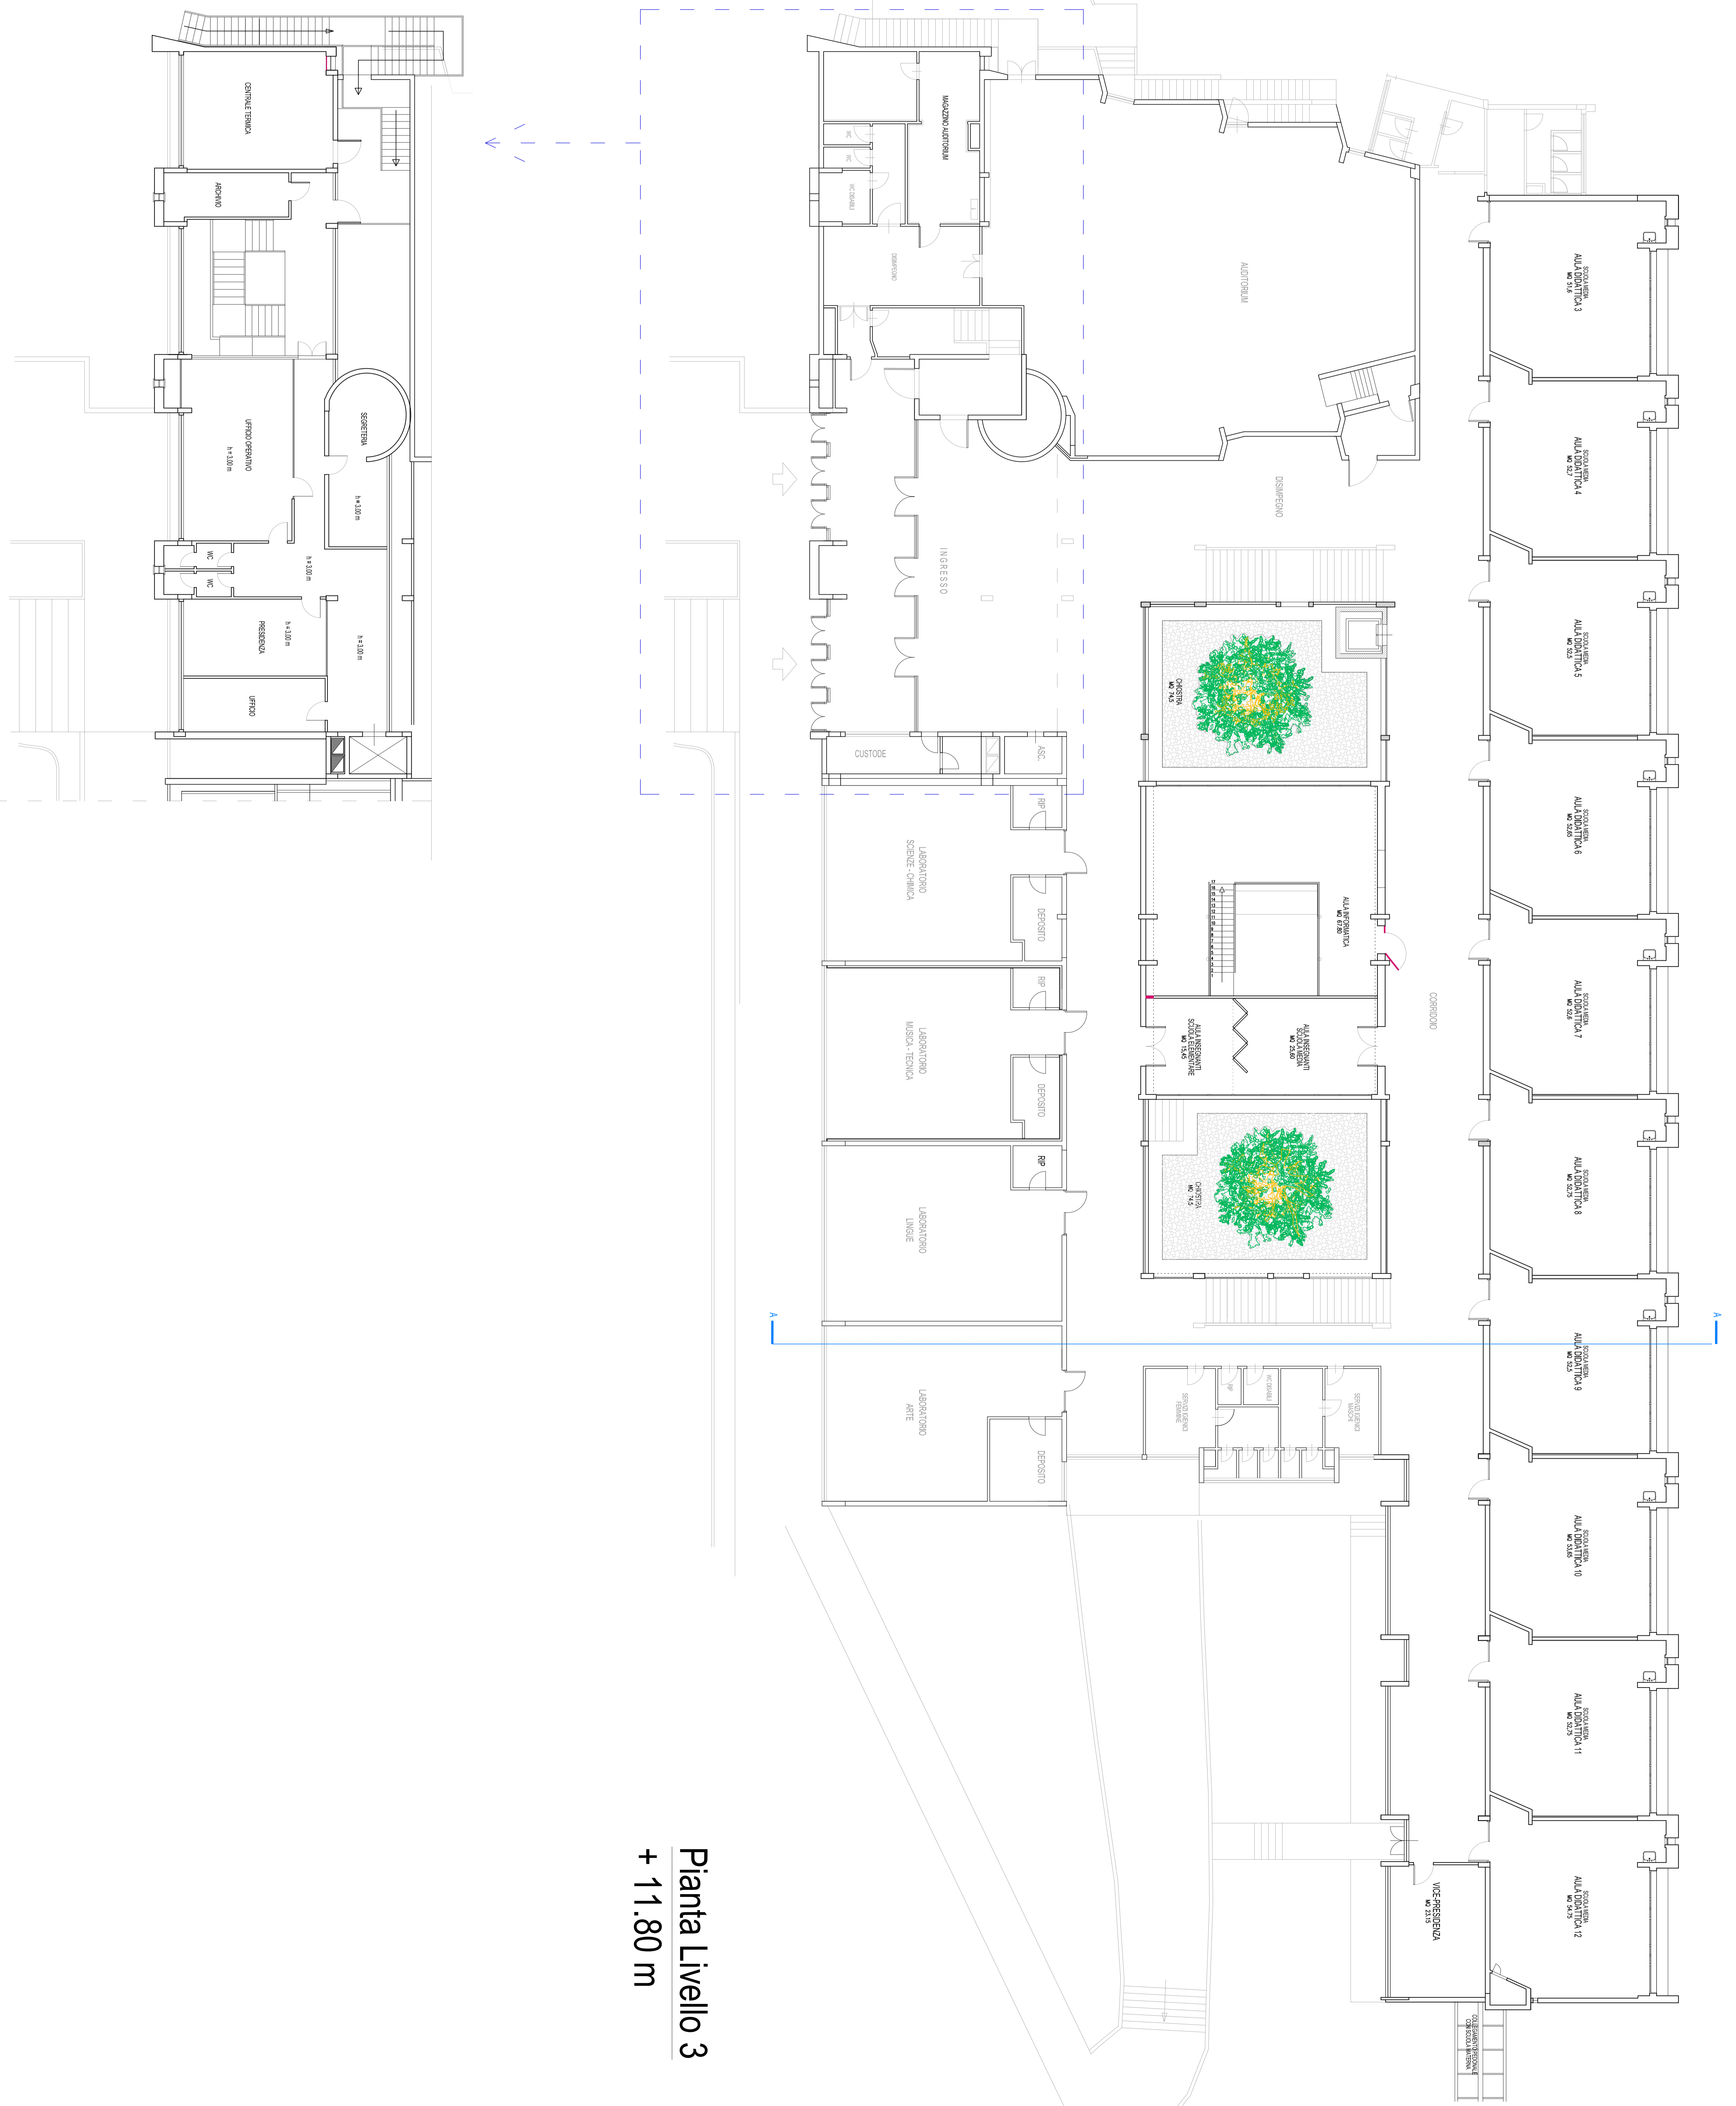

| | | | |
|--------------------------------------|------------|-----------------------------------|--|
| Responsabile Unione del Progettista | | 20/07/2020 | |
| Ing. Paola Barilotta | | 20/07/2020 | |
| Progettista | | 19_14_PDEL_TAV-03 | |
| PIANTE 02 - Sblo attuale | | FATTIBILITA'-DEFINITIVO-ESECUTIVO | |
| Rev. | | Descrizione | |
| 0 | 20/07/2020 | Prima emissione | |
| TAV. 03 | | TAV. 03 | |

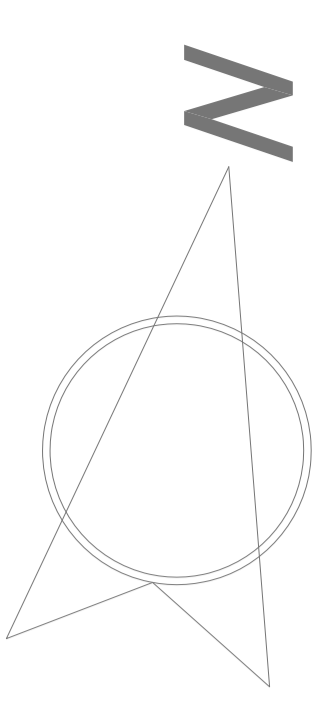

Pianta Livello 3
+ 11.80 m

Pianta Livello 4
+ 16.60 m