

**STUDIO TECNICO**  
**GEOMETRA MICHELE FILIPPI**  
 via Giudiccioni n. 4 - 56017 Ghezzano (PI) Tel/Fax 050/540897

**PROGETTO ESECUTIVO**  
 Realizzazione del completamento della viabilità in loc. Ponticelli  
 Comune di Santa Maria a Monte

**OGGETTO:**  
 Stato sovrapposto - Profilo longitudinale

**COMMITTENTE:**  
 Comune di Santa Maria a Monte

SCALA: 1:200


DATA: 16/12/2020

**TAV. n° 10**

Il committente

Il tecnico  
 Geom. Michele Filippi

Sezione longitudinale  
 scala 1:200

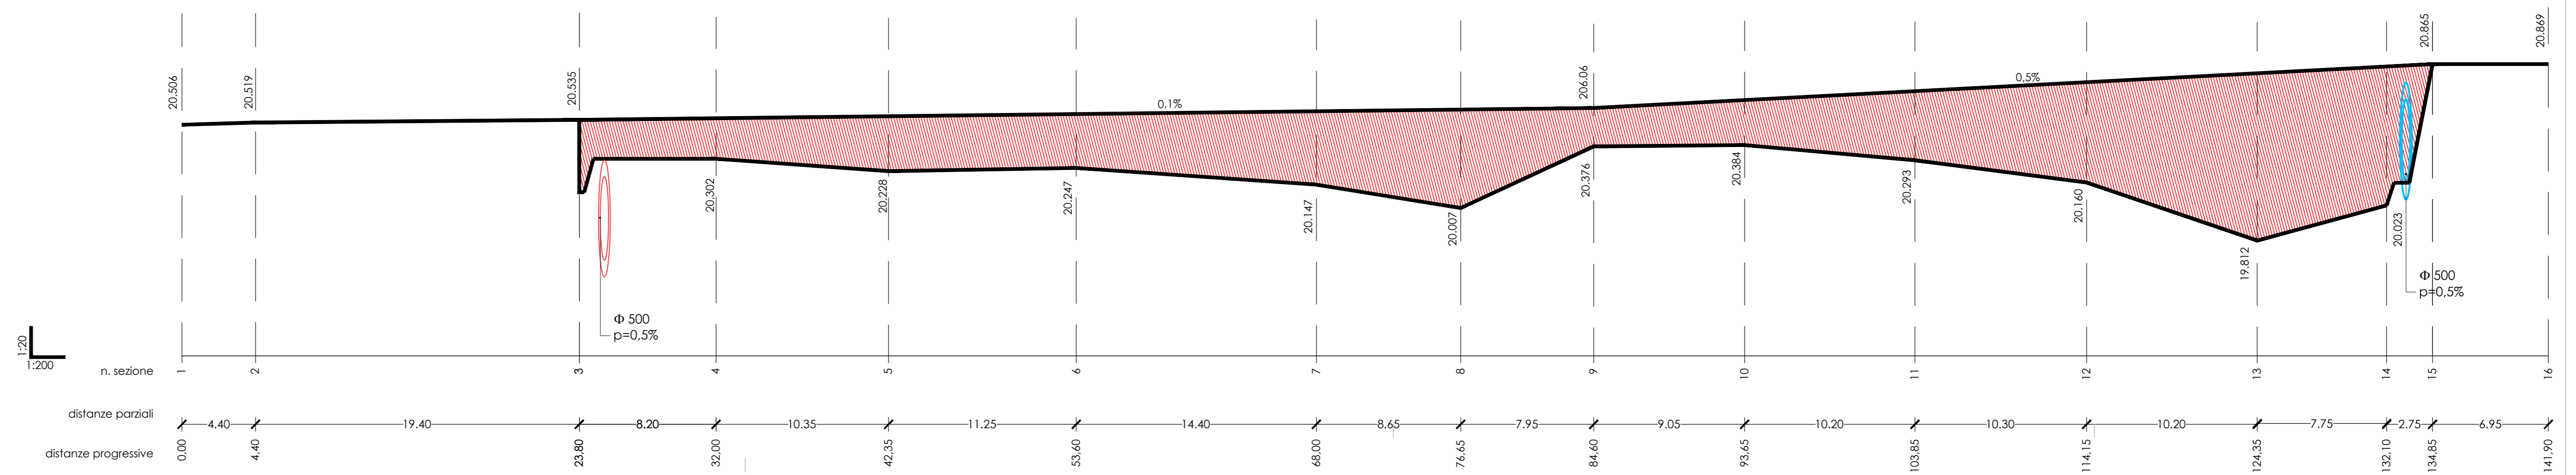

DEMOLITO  
 COSTRUITO