

STUDIO TECNICO
GEOMETRA MICHELE FILIPPI
 via Guidiccioni n. 4 - 56017 Ghezzano (PI) Tel/Fax 050/540897

PROGETTO ESECUTIVO
 Realizzazione del completamento della viabilità in loc. Ponticelli
 Comune di Santa Maria a Monte

OGGETTO:
 Stato di Progetto - Smaltimento acque meteoriche

COMMITTENTE:
 Comune di Santa Maria a Monte

SCALA: 1:200 1:20



TAV. n° 11

DATA: 16/12/2020


il committente

il tecnico
 Geom. Michele Filippi

LEGENDA:

-  pozzetto di ispezione
-  Tubazione in cls

Smaltimento acque meteoriche
 scala 1:200

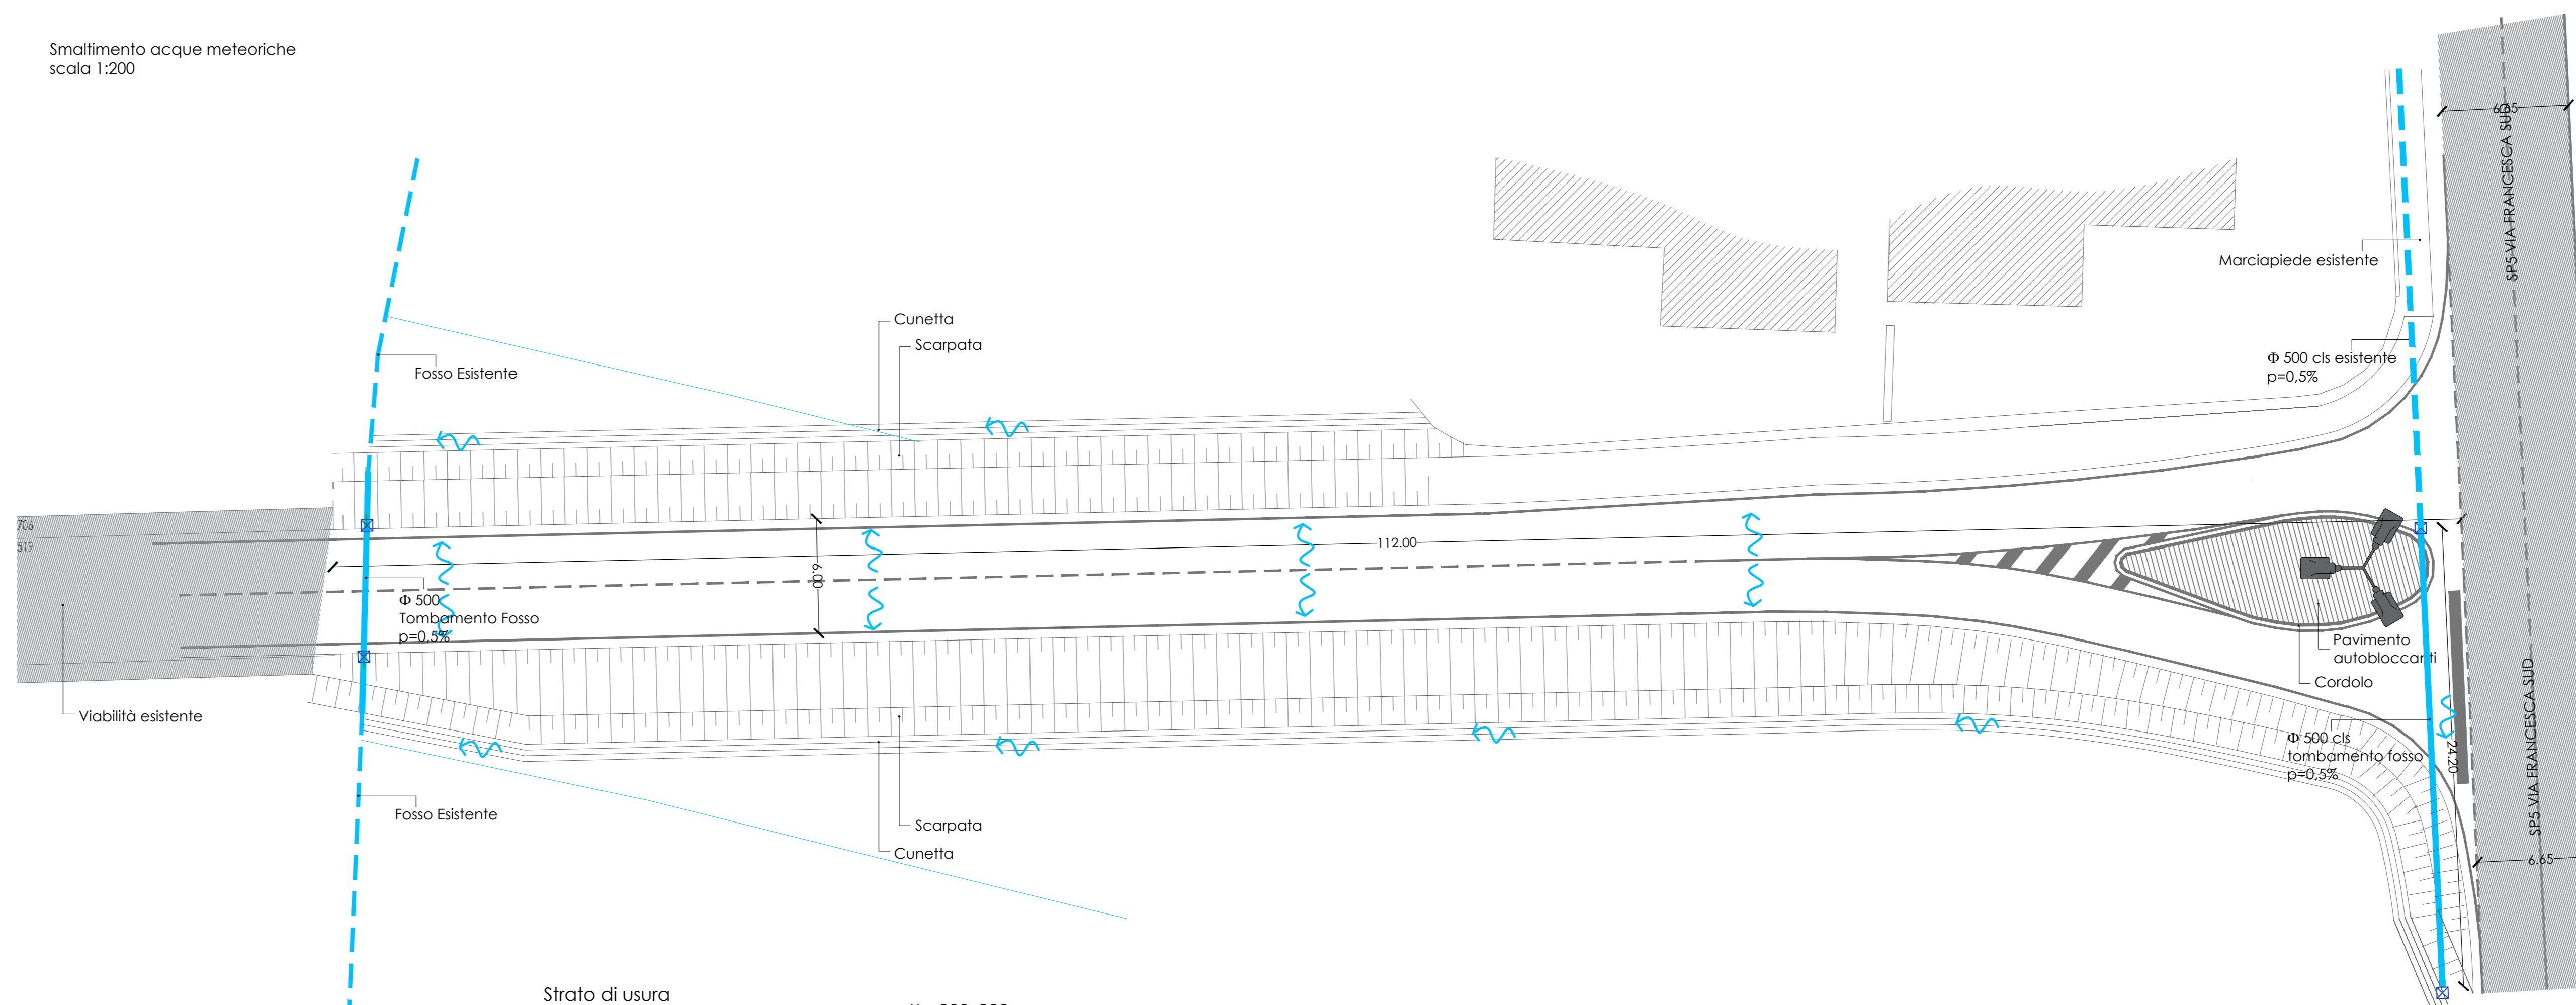

Particolare
 scala 1:20

