

STUDIO TECNICO
GEOMETRA MICHELE FILIPPI
 via Guidiccioni n. 4 - 56017 Ghezzano (PI) Tel/Fax 050/540897

PROGETTO ESECUTIVO
 Realizzazione del completamento della viabilità in loc. Ponticelli
 Comune di Santa Maria a Monte

OGGETTO:
 Layout di cantiere

COMMITTENTE:
 Comune di Santa Maria a Monte

SCALA: 1:500


TAV. n° **13**

DATA: 16/12/2020

il committente

il tecnico
 Geom. Michele Filippi

Layout di cantiere
 scala 1:500

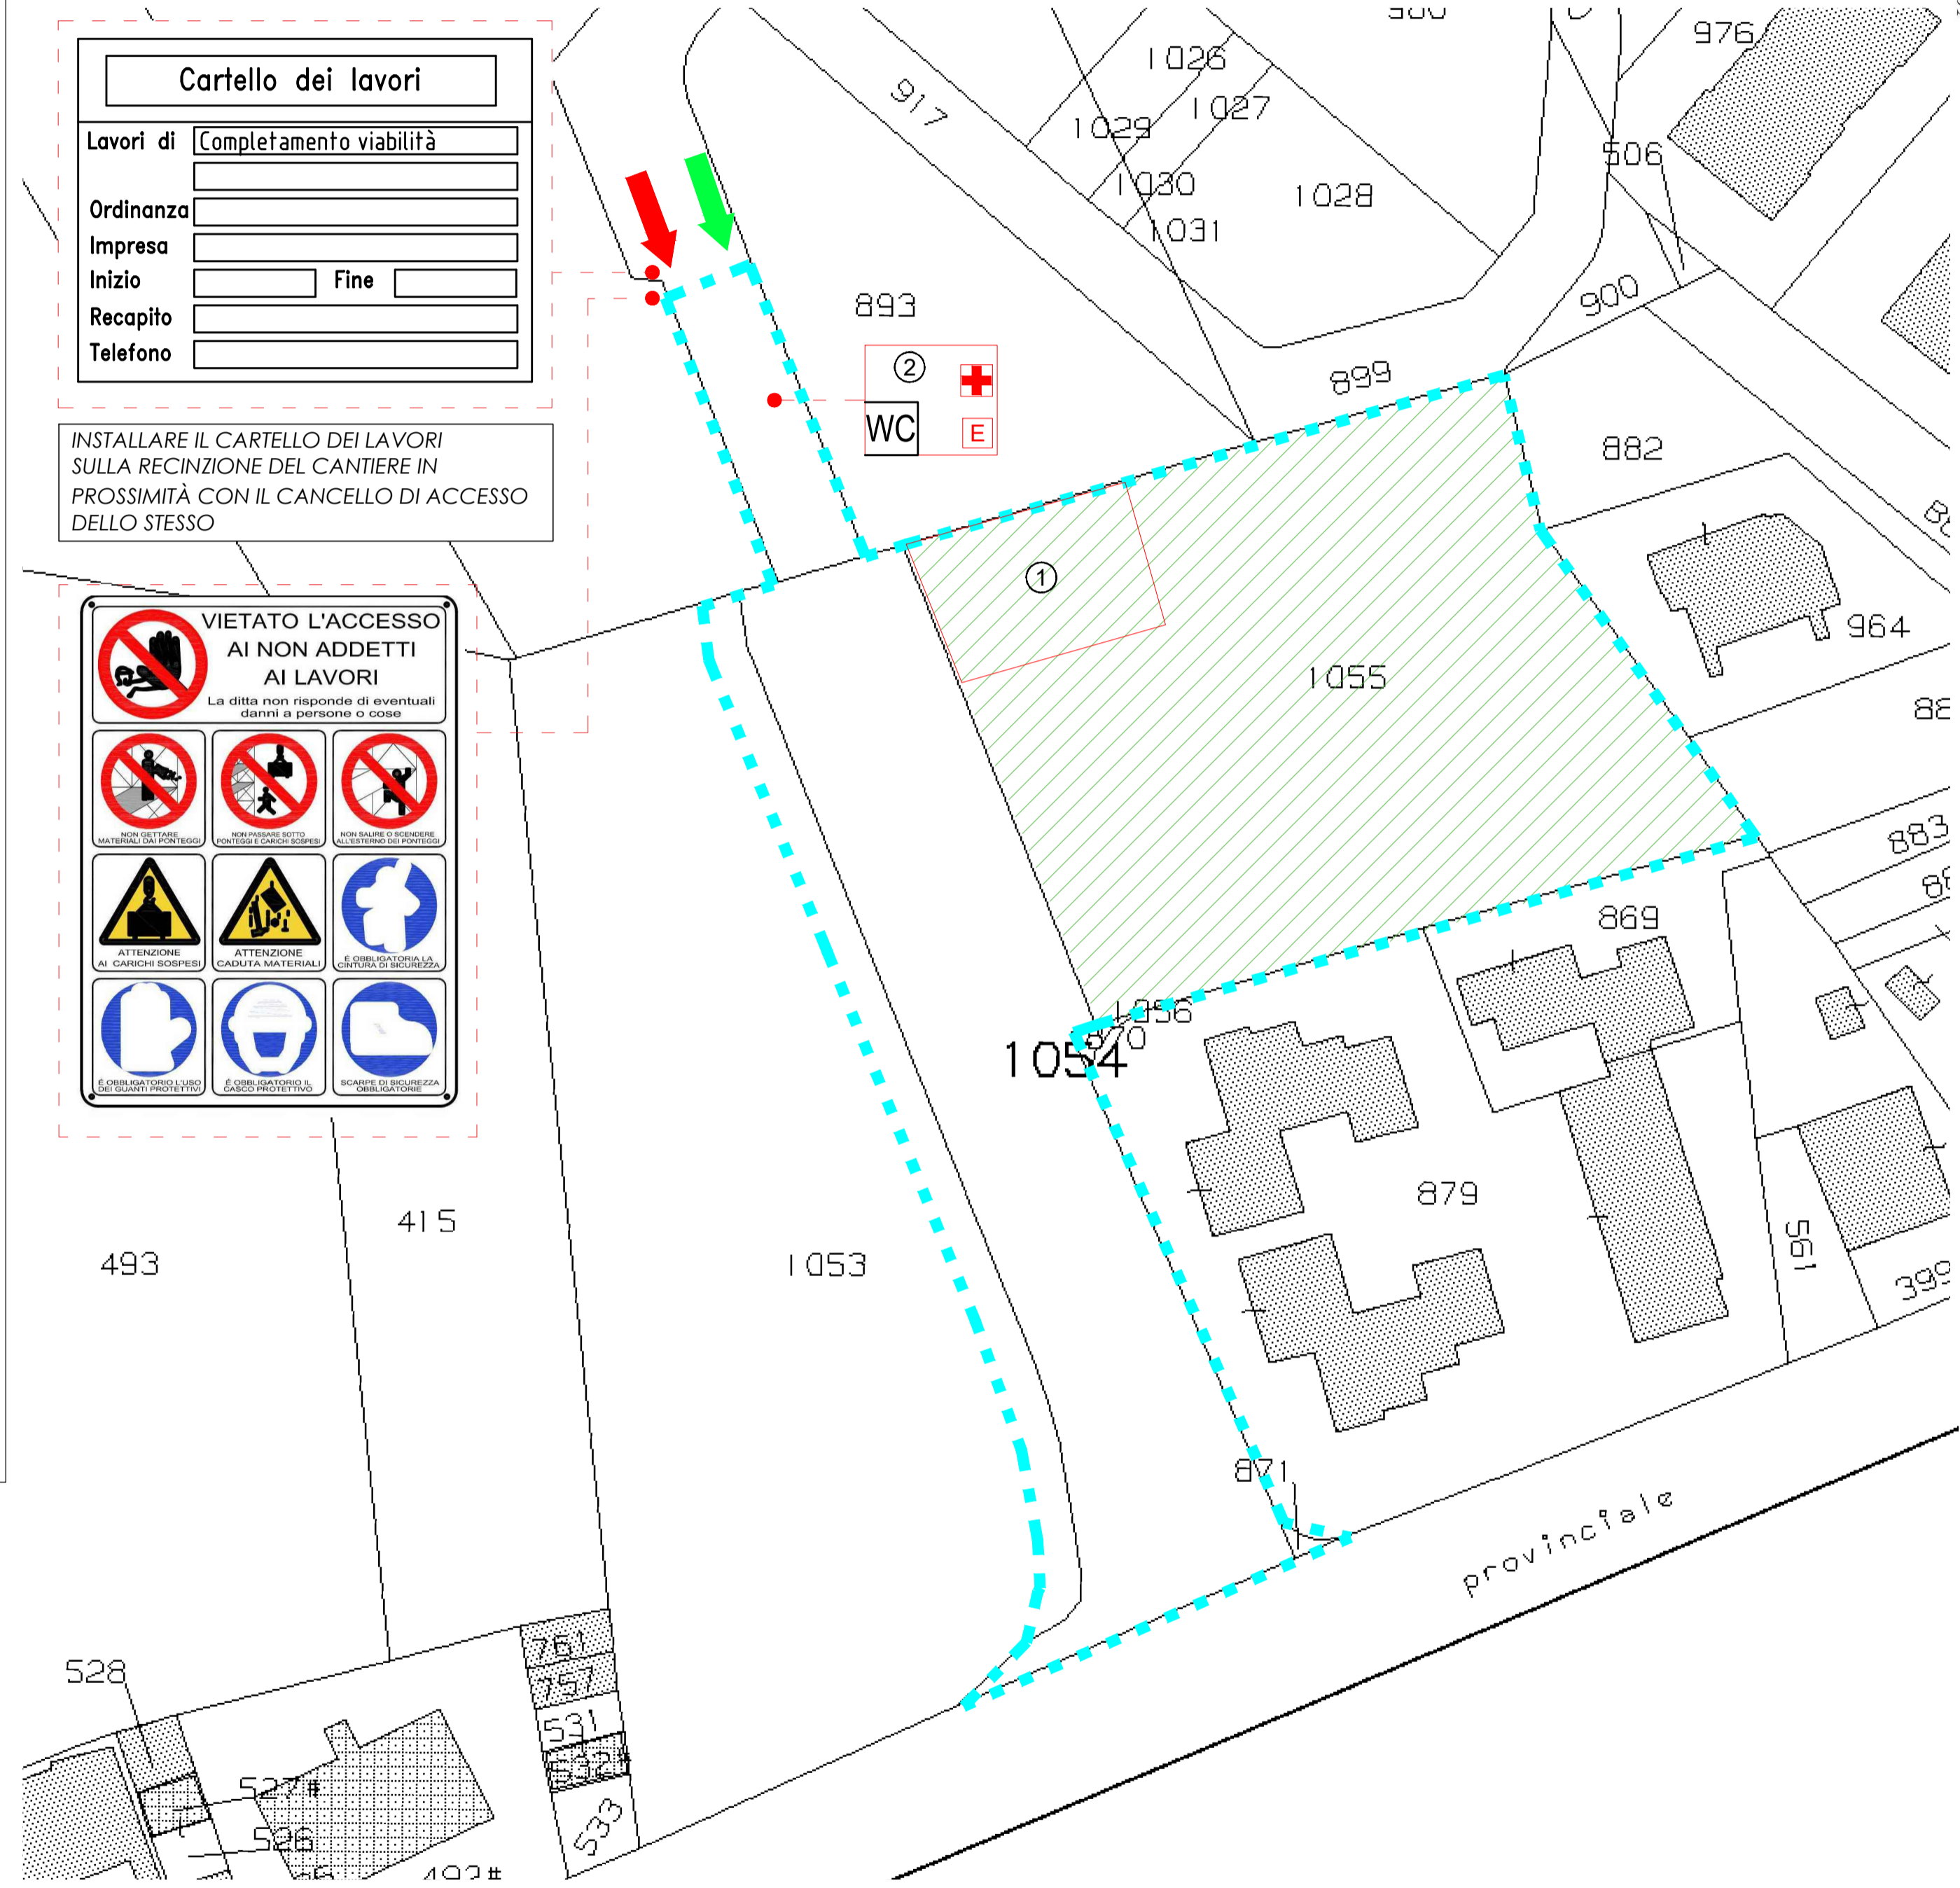

Cartello dei lavori

Lavori di

Ordinanza

Impresa

Inizio Fine

Recapito

Telefono

INSTALLARE IL CARTELLI DEI LAVORI
 SULLA RECINZIONE DEL CANTIERE IN
 PROSSIMITÀ CON IL CANCELLO DI ACCESSO
 DELLO STESSO

**VIETATO L'ACCESSO
 AI NON ADDETTI
 AI LAVORI**
 La ditta non risponde di eventuali
 danni a persone o cose.

SEGNALETICA DI SICUREZZA

- PERICOLO GENERALE**
(FORMA TRIANGOLARE - PITTORGRAMMA NERO SU FONDO GIALLO - BORDO NERO)
- TENSIONE ELETTRICA PERICOLOSA**
(FORMA TRIANGOLARE - PITTORGRAMMA NERO SU FONDO GIALLO - BORDO NERO)
- CARICHI SOSPESI**
(FORMA TRIANGOLARE - PITTORGRAMMA NERO SU FONDO GIALLO - BORDO NERO)
- PERICOLO DI INCIAMPO**
(FORMA TRIANGOLARE - PITTORGRAMMA NERO SU FONDO GIALLO - BORDO NERO)
- CADUTA MATERIALI**
(FORMA TRIANGOLARE - PITTORGRAMMA NERO SU FONDO GIALLO - BORDO NERO)
- DIVIETO DI ACCESSO ALLE PERSONE NON AUTORIZZATE**
(FORMA ROTONDA - PITTORGRAMMA NERO SU FONDO BIANCO - BORDO E BANDA ROSSI)
- DIVIETO DI SPEGNERE CON ACQUA**
(FORMA ROTONDA - PITTORGRAMMA NERO SU FONDO BIANCO - BORDO E BANDA ROSSI)
- DIVIETO DI RIMUOVERE LE PROTEZIONI E I DISPOSITIVI**
(FORMA ROTONDA - PITTORGRAMMA NERO SU FONDO BIANCO - BORDO E BANDA ROSSI)
- VIETATO FUMARE O USARE FIAMME LIBERE**
(FORMA ROTONDA - PITTORGRAMMA NERO SU FONDO BIANCO - BORDO E BANDA ROSSI)
- DIVIETO DI SOSTA**
(FORMA ROTONDA - BORDO E BANDA ROSSI)
- CASCO DI PROTEZIONE OBBLIGATORIO**
(FORMA ROTONDA - PITTORGRAMMA BIANCO SU FONDO AZZURRO)
- PROTEZIONE OBBLIGATORIA DELL'UDITO**
(FORMA ROTONDA - PITTORGRAMMA BIANCO SU FONDO AZZURRO)
- PROTEZIONE OBBLIGATORIA DEGLI OCCHI**
(FORMA ROTONDA - PITTORGRAMMA BIANCO SU FONDO AZZURRO)
- PROTEZIONE OBBLIGATORIA DEL VISO**
(FORMA ROTONDA - PITTORGRAMMA BIANCO SU FONDO AZZURRO)
- GUANTI DI PROTEZIONE OBBLIGATORI**
(FORMA ROTONDA - PITTORGRAMMA BIANCO SU FONDO AZZURRO)
- PROTEZIONE OBBLIGATORIA DEL CORPO**
(FORMA ROTONDA - PITTORGRAMMA BIANCO SU FONDO AZZURRO)
- CALZATURE DI SICUREZZA OBBLIGATORIE**
(FORMA ROTONDA - PITTORGRAMMA BIANCO SU FONDO AZZURRO)

PRESCRIZIONI DA ADOTTARE

GLI AUTOMEZZI IN USCITA DAL CANTIERE
 CONTENENTI MATERIALI DI DEMOLIZIONE
 DEVONO ESSERE COPERTI CON TELO,
 INOLTRE DEVONO ESSERE LAVATI I
 PNEUMATICI ONDE EVITARE DI SPORCARE I
 PERCORSI MISTI CON GLI UTILIZZATORI DELLA
 STRADA.

NELLE LAVORAZIONI CHE PREVEDONO
 L'IMPIEGO DI MATERIALI IN GRANA MINUTA
 O IN POLVERE E NEI LAVORI CHE
 COMPORTANO L'EMISSIONE DI POLVERI O
 FIBRE DI MATERIALI LAVORATI, LA
 PRODUZIONE E/O LA DIFFUSIONE DELLE
 STESSO DEVE ESSERE RIDOTTA AL MINIMO,
 UTILIZZANDO TECNICHE ED ATTREZZATURE
 IDONEE.

LE POLVERI E LE FIBRE CAPTATE E QUELLE
 DEPOSITATE, SE DANNOSE DEVONO ESSERE
 SOLLECITAMENTE RACCOLTE ED ELIMINATE
 CON I MEZZI E GLI ACCORGIMENTI RICHIESTI
 DALLA LORO NATURA QUALORA LA
 QUANTITA' DI POLVERI O FIBRE PRESENTI
 SUPERI I LIMITI TOLLERATI E COMUNQUE
 NELLE OPERAZIONI DI RACCOLTA ED
 ALLONTANAMENTO DI QUANTITA'
 IMPORTANTI DELLE STESSO DEVONO ESSERE
 FORNITI ED UTILIZZATI INDUMENTI DI LAVORO
 E DPI IDONEI ALLE ATTIVITA'.

DURANTE LE LAVORAZIONI DI DEMOLIZIONE
 BISOGNA ADOTTARE TUTTE LE ACCORTEZZE
 PER RIDURRE I RUMORI ANCHE CON L'AUTO
 DI SCHERMATURE.

LE INDICAZIONI DI ACCANTIERAMENTO
 PREVISTE POTRANNO ESSERE INTEGRATE A
 CURA DELL'IMPRESA NEL RELATIVO P.O.S.

LEGENDA SIMBOLI

	AREA DI CANTIERE		ACCESSO PEDONALE
	ZONA DEPOSITO STOCCAGGIO		ACCESSO CARRABILE
	BARACCA DI CANTIERE		CASSETTA DI MEDICAZIONE
	RISAGOMATURA PIANO DI CAMPAGNA +0.15 m		ESTINTORE PORTATILE
			SERVIZI IGIENICI