



COMUNE DI SANTA MARIA A MONTE

PROGETTO DEFINITIVO ESECUTIVO RELATIVO AI LAVORI DI
"MESSA IN SICUREZZA PERCORSI COLLINARI - VIA MELONE - LOTTO 1"

UBICAZIONE

VIA MELONE
COMUNE DI SANTA MARIA A MONTE

COMITENTE

COMUNE SANTA MARIA A MONTE
PIAZZA DELLA VITTORIA, 47 - 56020 SANTA MARIA A
MONTE (PI)

PROGETTISTA


ING. ALESSIO POPPITI
VIA S. D'ACQUISTO, 12 - 56025 PONTERERA (PI)
a.poppiti@360progettazione.it - www.360progettazione.it
360PROGETTAZIONE

OGGETTO: Stato Progetto
Smaltimento acque meteoriche - Stralcio 2

SCALE: 1:500
DATA: 27/07/2020
FANT: 07b

PRODOTTO DA: 360PROGETTAZIONE

- LEGENDA:
- 5 individuazione sezioni
 - +30.00 distanze progressive
 - 80 pozzetto ispezione 60x60
 - griglia 25x40
 - tubo in CLS autoportante Ø300
 - zanella in CLS doppio petto L=50 cm
 - zanella in CLS L=25 cm
 - percorso pedonale a raso colorato
 - percorso pedonale rialzato colorato

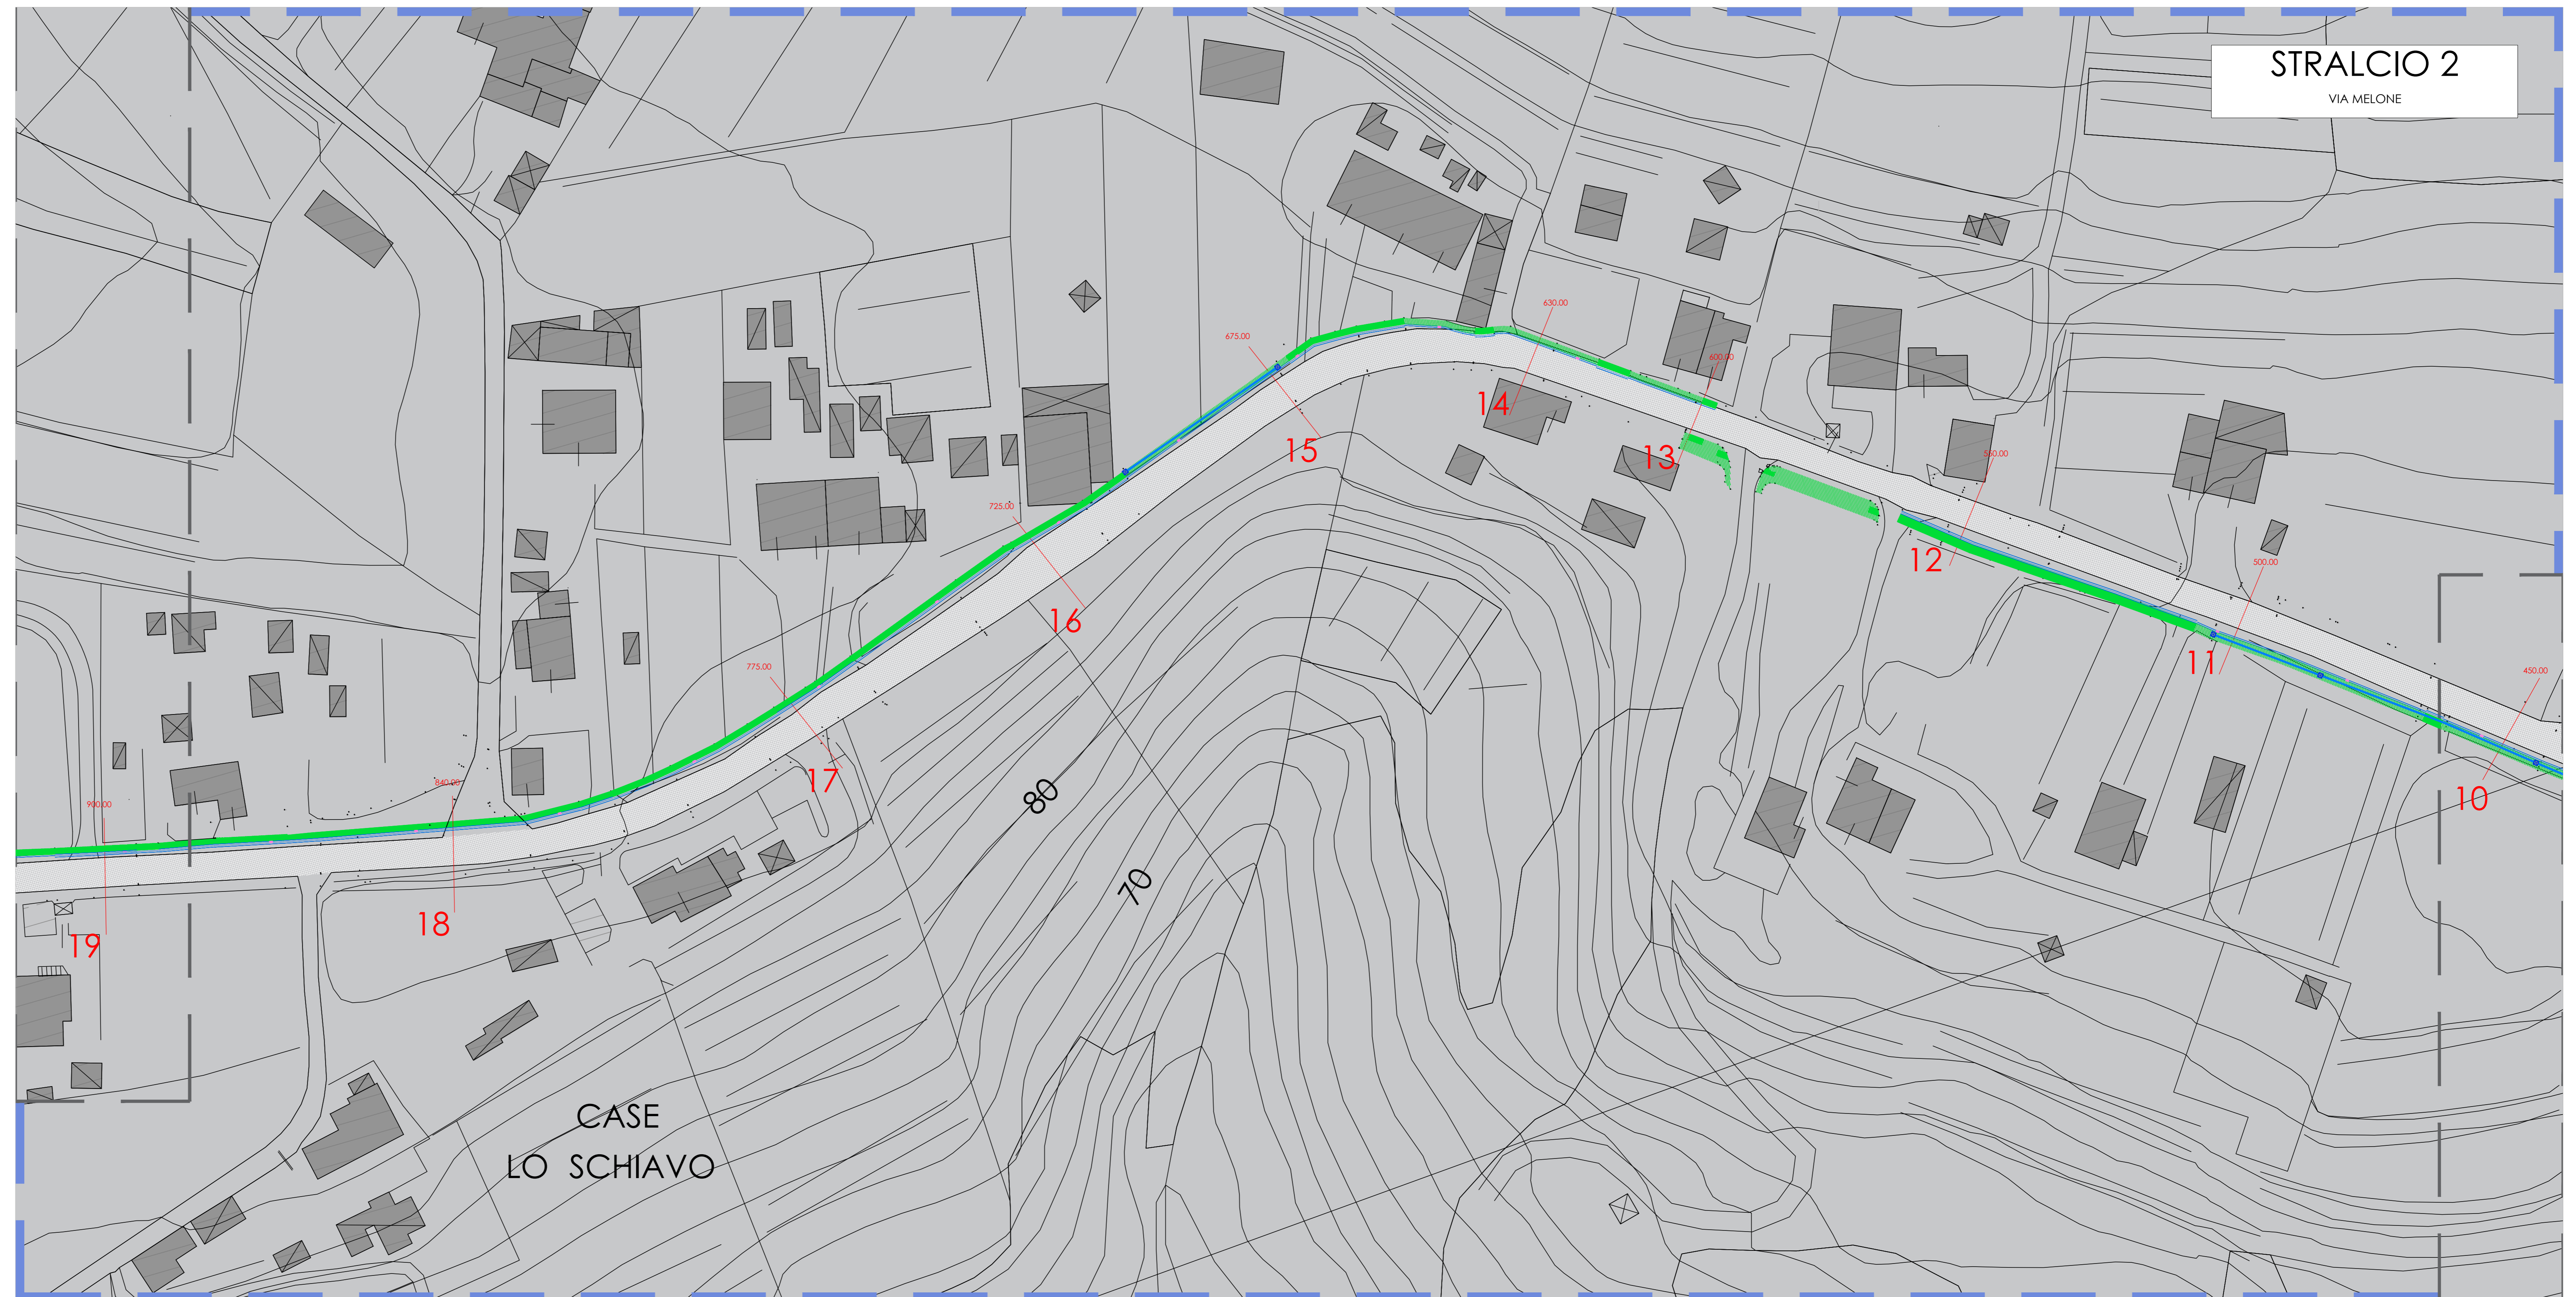

STRALCIO 2
VIA MELONE