



COMUNE DI SANTA MARIA A MONTE

PROGETTO DEFINITIVO ESECUTIVO RELATIVO AI LAVORI DI
"MESSA IN SICUREZZA PERCORSI COLLINARI - VIA MELONE - LOTTO 1"


UBICAZIONE
VIA MELONE
COMUNE DI SANTA MARIA A MONTE

ECONOMITARE
COMUNE SANTA MARIA A MONTE
PIAZZA DELLA VITTORIA, 47 - 56020 SANTA MARIA A MONTE (PI)

PROGETTISTA
ING. ALESSIO POPPITI
VIA S. D'ACQUISTO, 12 - 56025 PONTEDERA (PI)
a.poppiti@360progettazione.it - www.360progettazione.it
360PROGETTAZIONE

OGGETTO
■ ANCHORETRONICO □ STRUTTURALE Stato Progetto
□ RIPARI □ ACUSTICO Segnaletica stradale e arredo urbano - Stralcio 1
□ ABBANDONANDO □ SICUREZZA

FAV. N° 08a REVISIONI - - - - - SCALA 1:500 DATA 27/07/2020

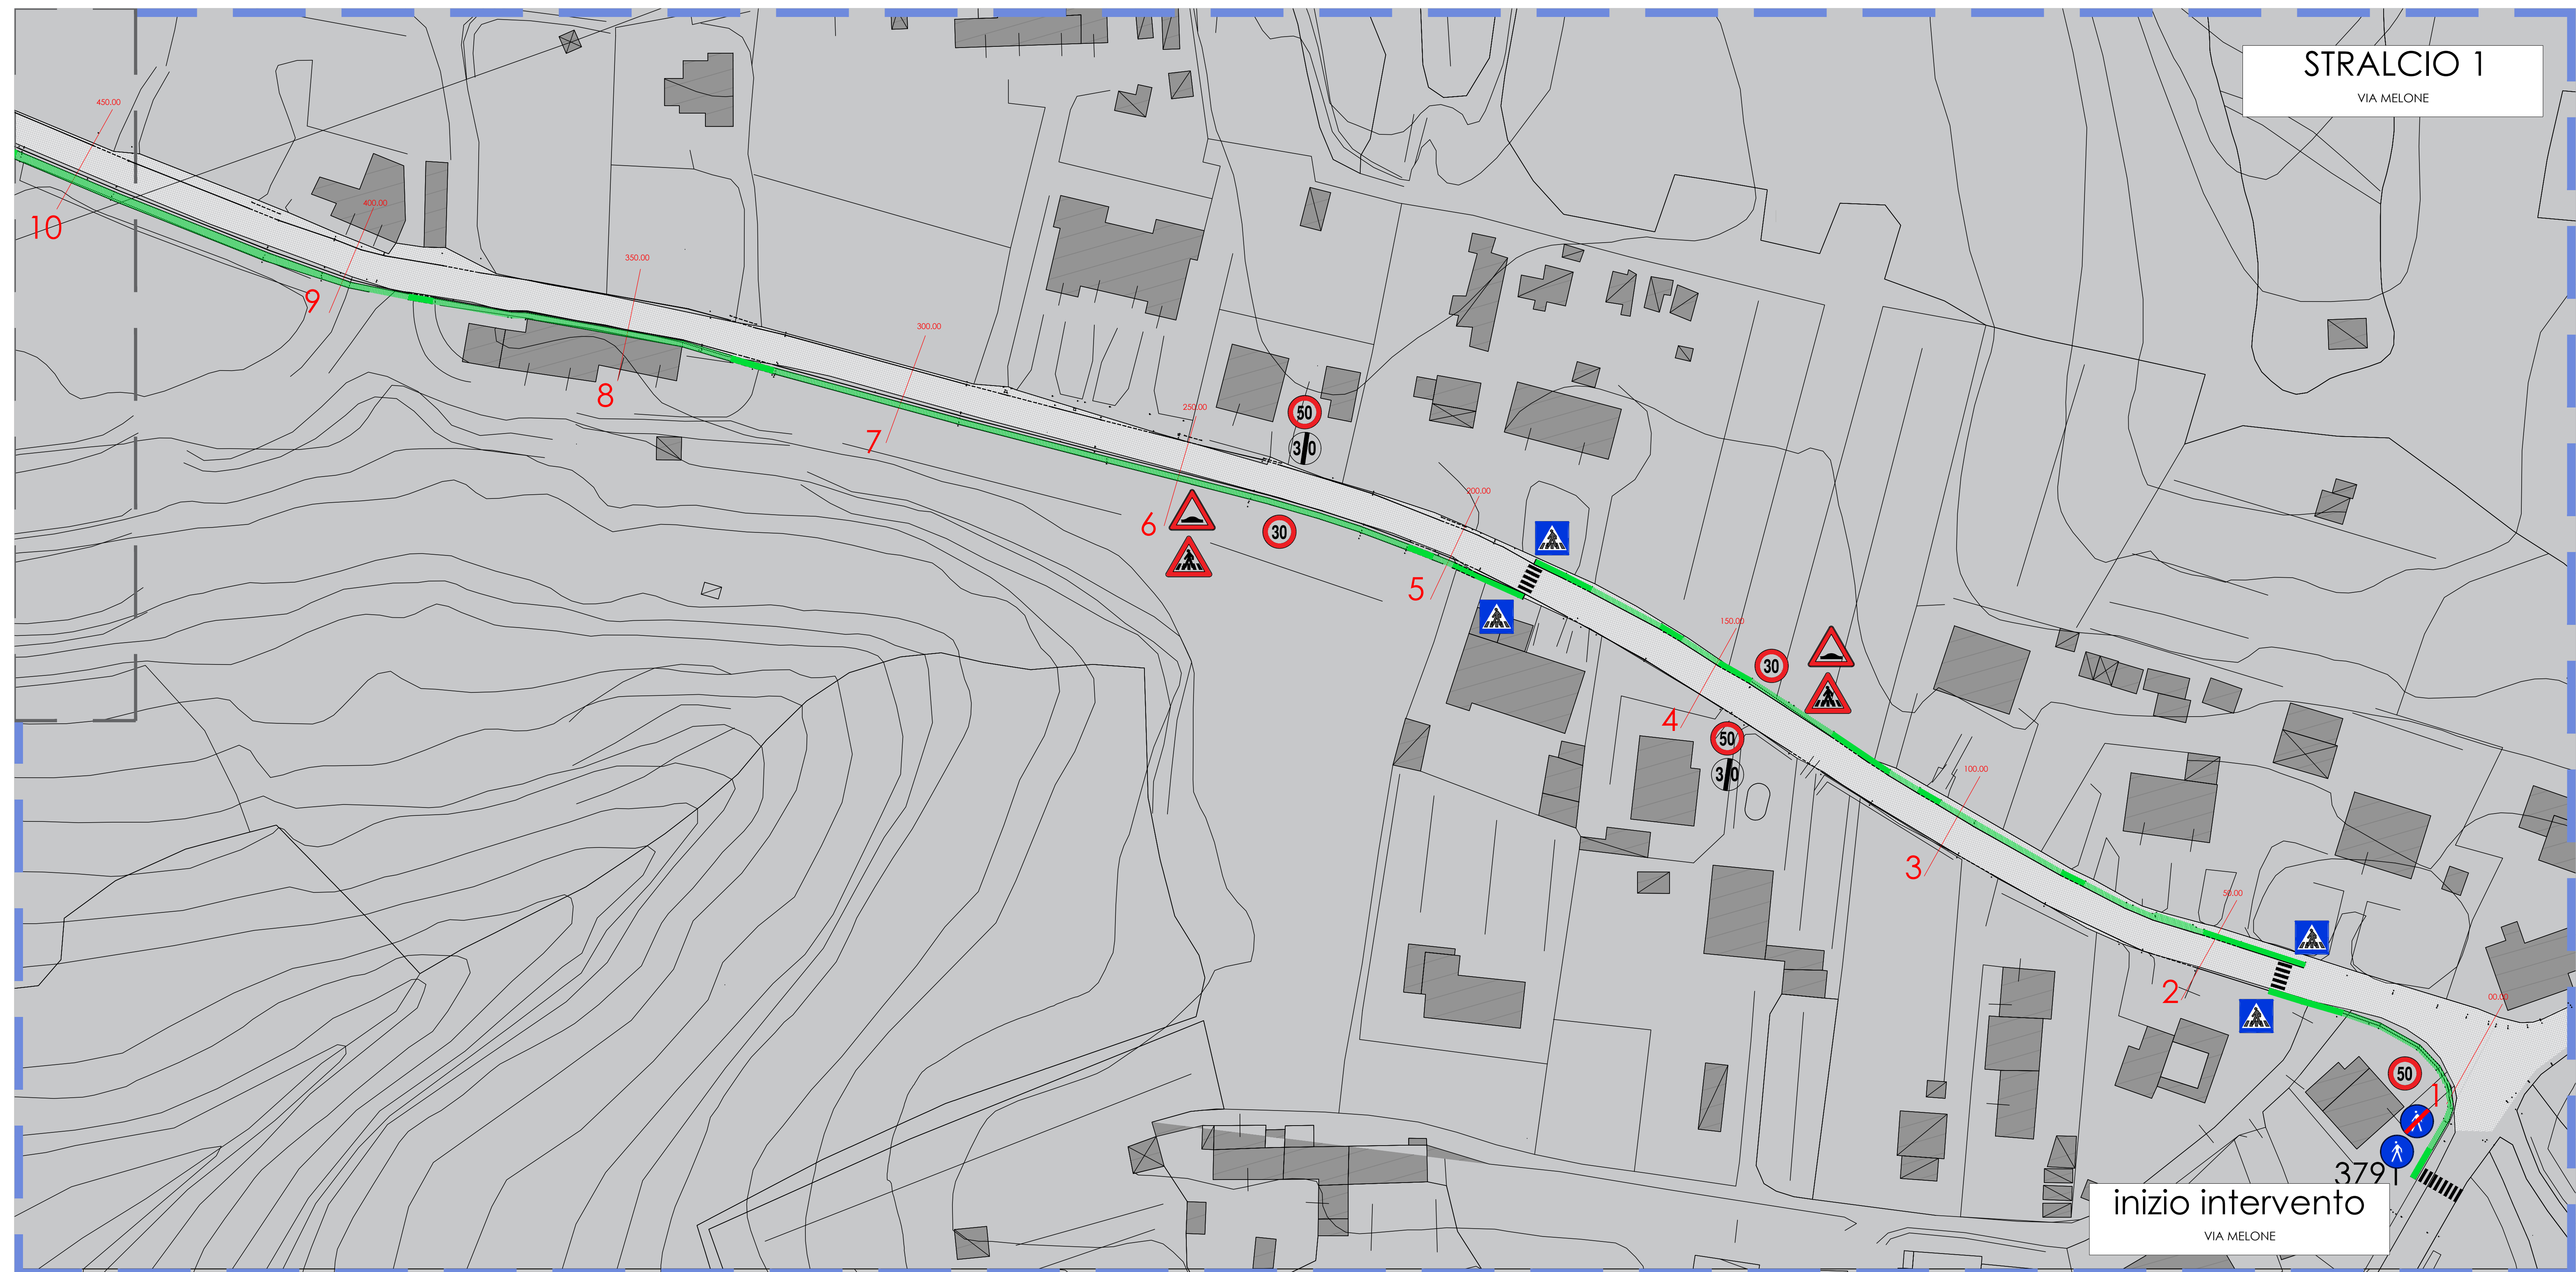

LEGENDA:

	individuazione sezioni		percorso pedonale a raso colorato
	distanze progressive		percorso pedonale rialzato colorato
	limite di 30Km/h		
	limite di 50Km/h		
	attenzione attraversamento pedoni		
	attraversamento pedoni		
	senso unico alternato		
	attenzione dosso		
	fine percorso pedonale		
	inizio percorso pedonale		
	delimitatore modulare curva		
	restringimento carreggiata		