



COMUNE DI SANTA MARIA A MONTE

PROGETTO DEFINITIVO MESSA IN SICUREZZA BANCHINA VIA FRANCESCA NORD IN LOC. PONTICELLI

UBICAZIONE

VIA FRANCESCA SUD
COMUNE DI SANTA MARIA A MONTE

COMMITTENTE

COMUNE SANTA MARIA A MONTE
PIAZZA DELLA VITTORIA, 47 - 56020 SANTA MARIA A MONTE (PI)

PROGETTISTA

ING. ALESSIO POPPITI
VIA S. D'ACQUISTO, 12 - 56025 PONTEDERA (PI)
a.poppiti@360progettazione.it - www.360progettazione.it
360PROGETTAZIONE

OGGETTO	
ARCHITETTONICO	STRUTTURALE
IMPIANTI	ACUSTICO
ANTINCENDIO	SICUREZZA


Individuazione scarpate, fosse, banchine
Stralcio 2

Stato attuale

TAVOLA	REVISIONE	SCALA	DATA
03b	REV 01	1:500	07/08/2020

LEGENDA:

- scarpata o fossa
- banchina in terra o erba
- banchina bitumata

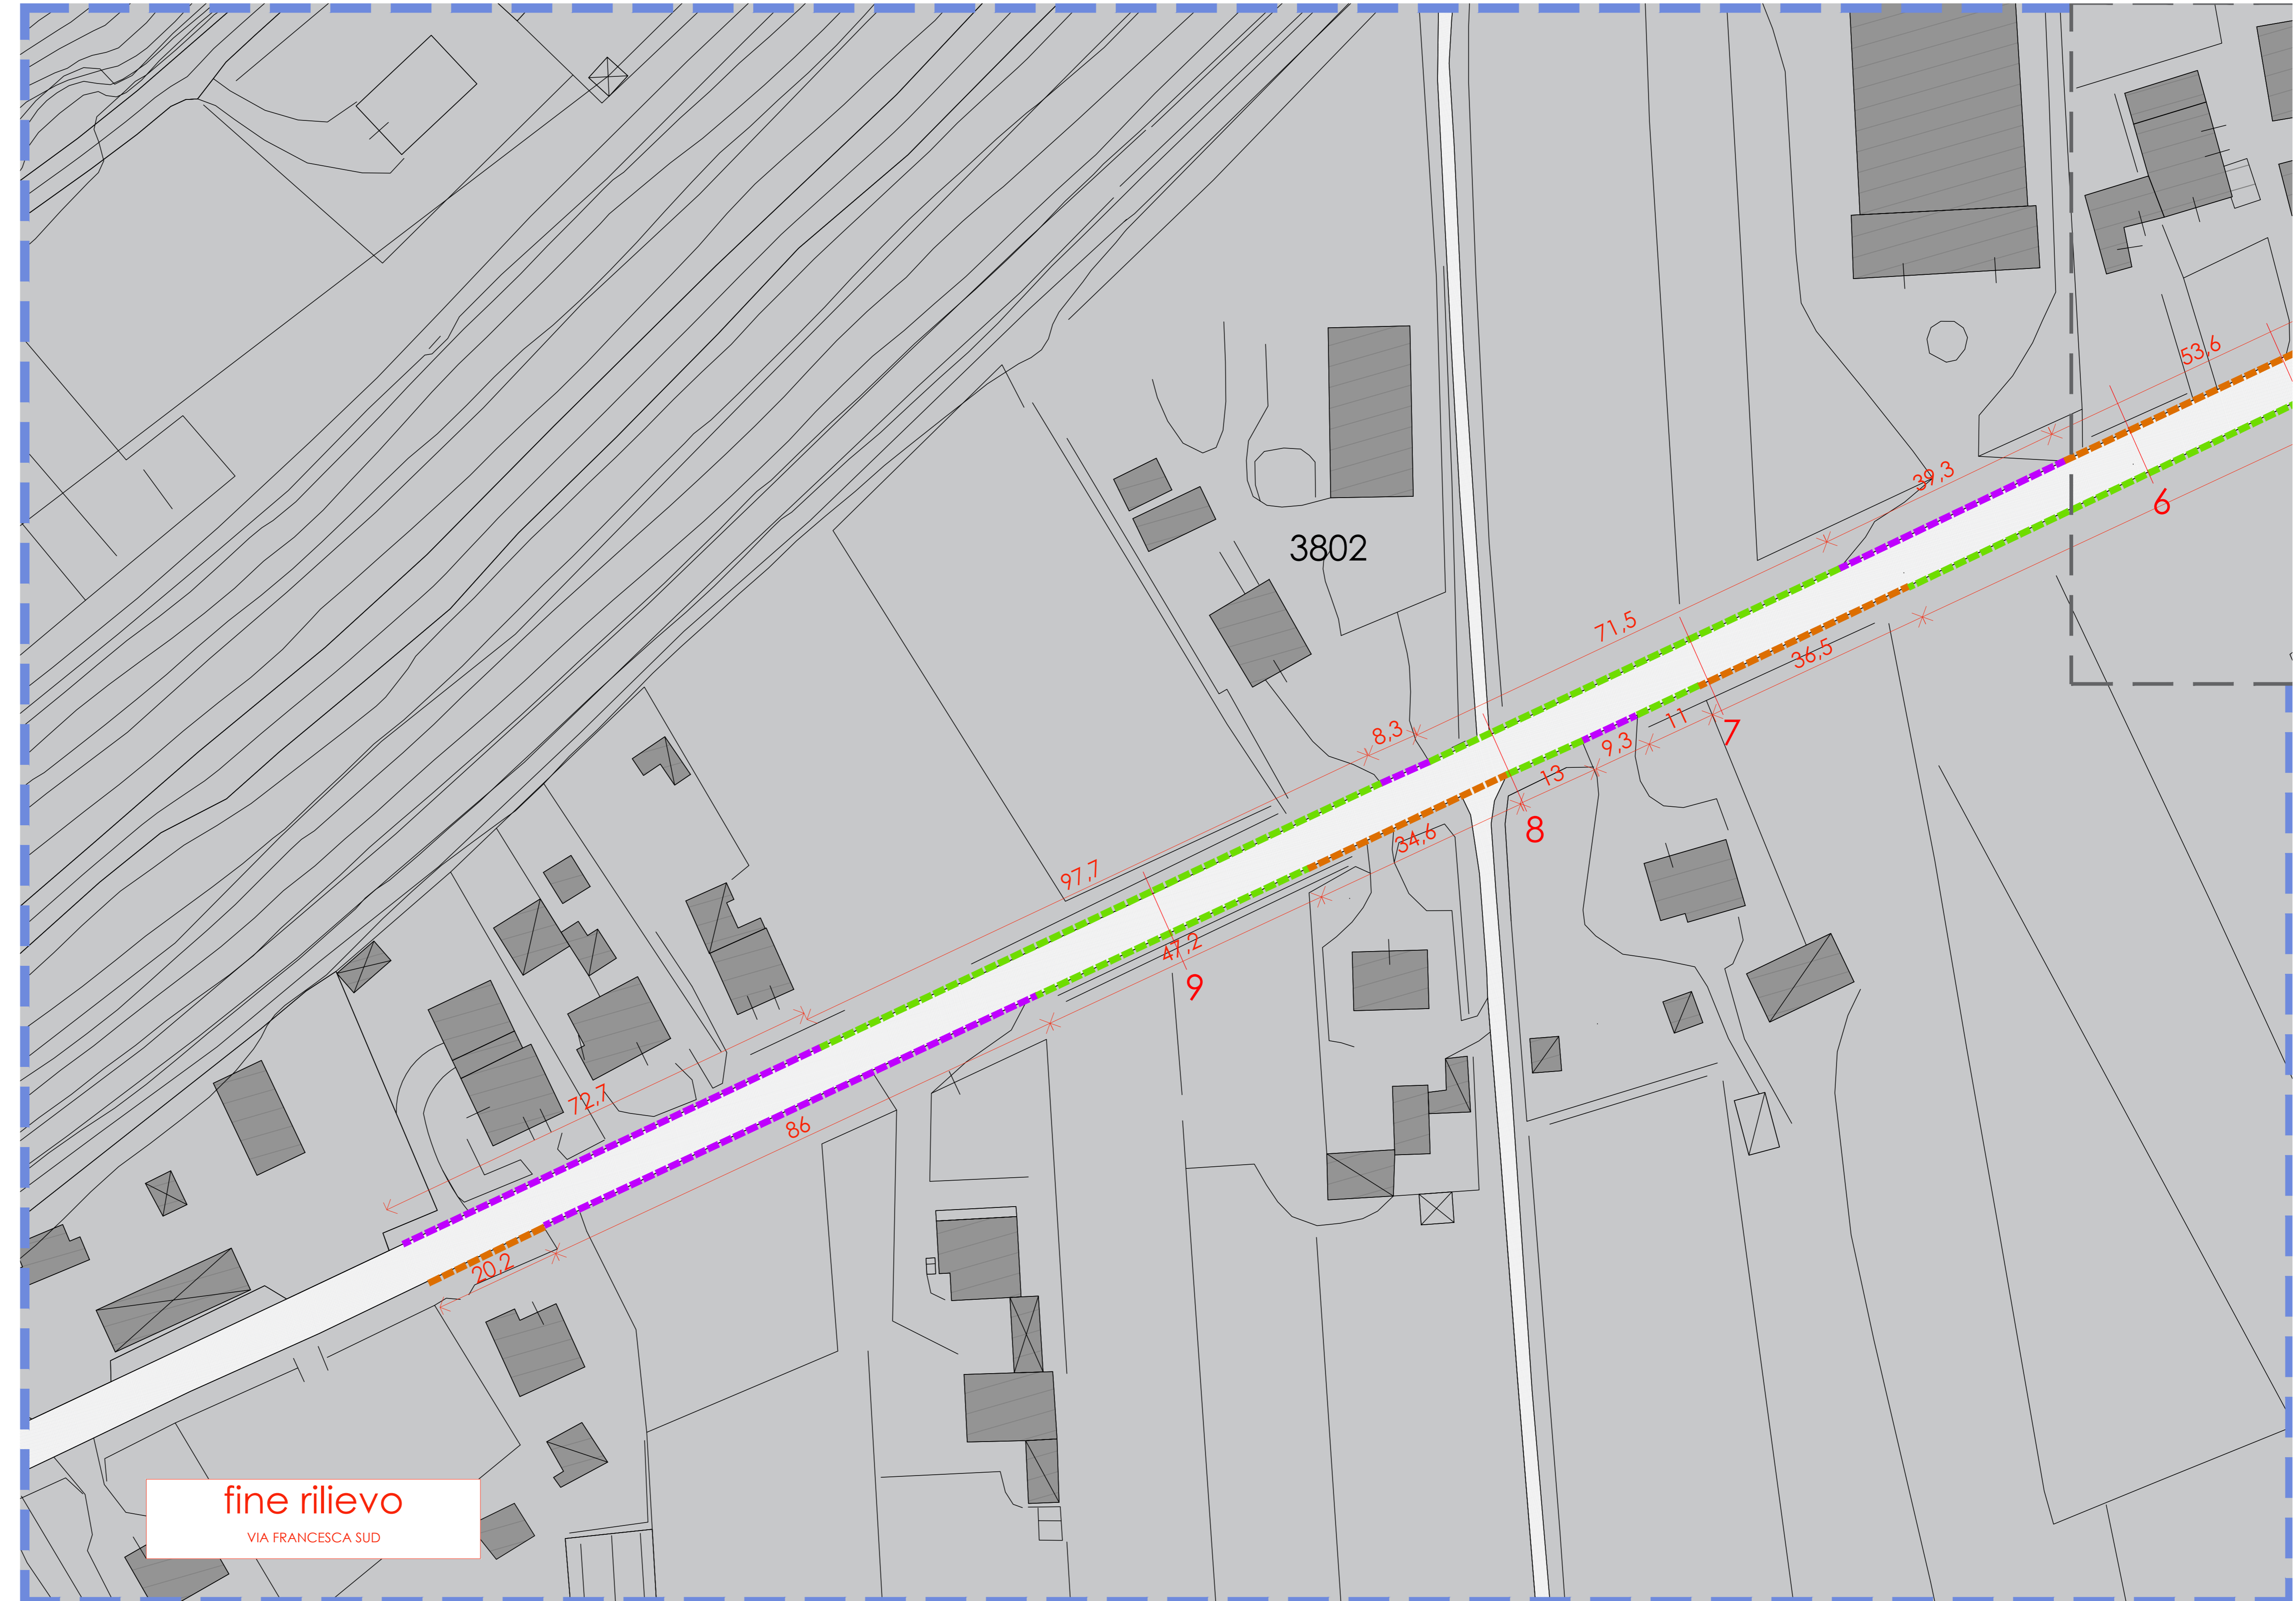

fine rilievo
VIA FRANCESCA SUD