



COMUNE DI SANTA MARIA A MONTE

PROGETTO ESECUTIVO PER LA REALIZZAZIONE DEL PERCORSO TURISTICO E PER LA MESSA IN SICUREZZA DELLA BANCINIA SPINALE VIA GRAZIE - VIA QUERCE

PROGETTO
VIA QUERCE - VIA GRAZIE
COMUNE DI SANTA MARIA A MONTE

COMITATO
COMUNE SANTA MARIA A MONTE
PIAZZA DELLA VITTORIA, 47 - 50020 SANTA MARIA A MONTE (PI)

PROGETTISTA
ING. ALESSIO POPPI
VIA FORNACE BRACCINI, 5 - 50025 PONTEDERA (PI)
aopoppi@360progettazione.it - www.360progettazione.it
360 PROGETTAZIONE



PROGETTO
D. ACCANTO
D. KACIRO
D. MARIANO
Sviluppo opere meteoriche - Strada 1

069

1:200
20/04/2017

LEGENDA:

	individuazione sezioni		percorso pedonale o rosa
	lavori		colore
	distanze progressive		percorso pedonale idratato
	prozelto liscivazione 6x60		colore
	prozelto con griglia 40x40		percorso pedonale o rosa
	griglia 25x40		percorso pedonale idratato
	lubo in CLS		
	autoportante Ø300		
	zonella in CLS doppio		
	petto L=50 cm		
	zonella in CLS L=25 cm		

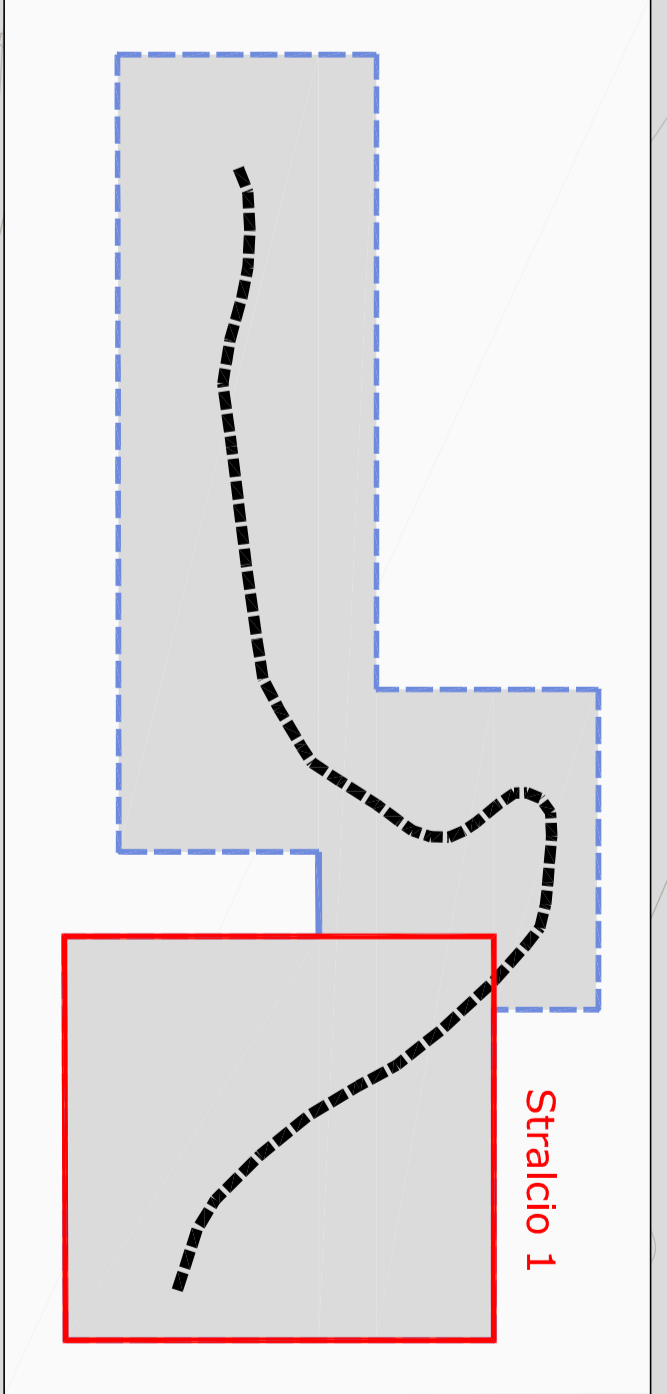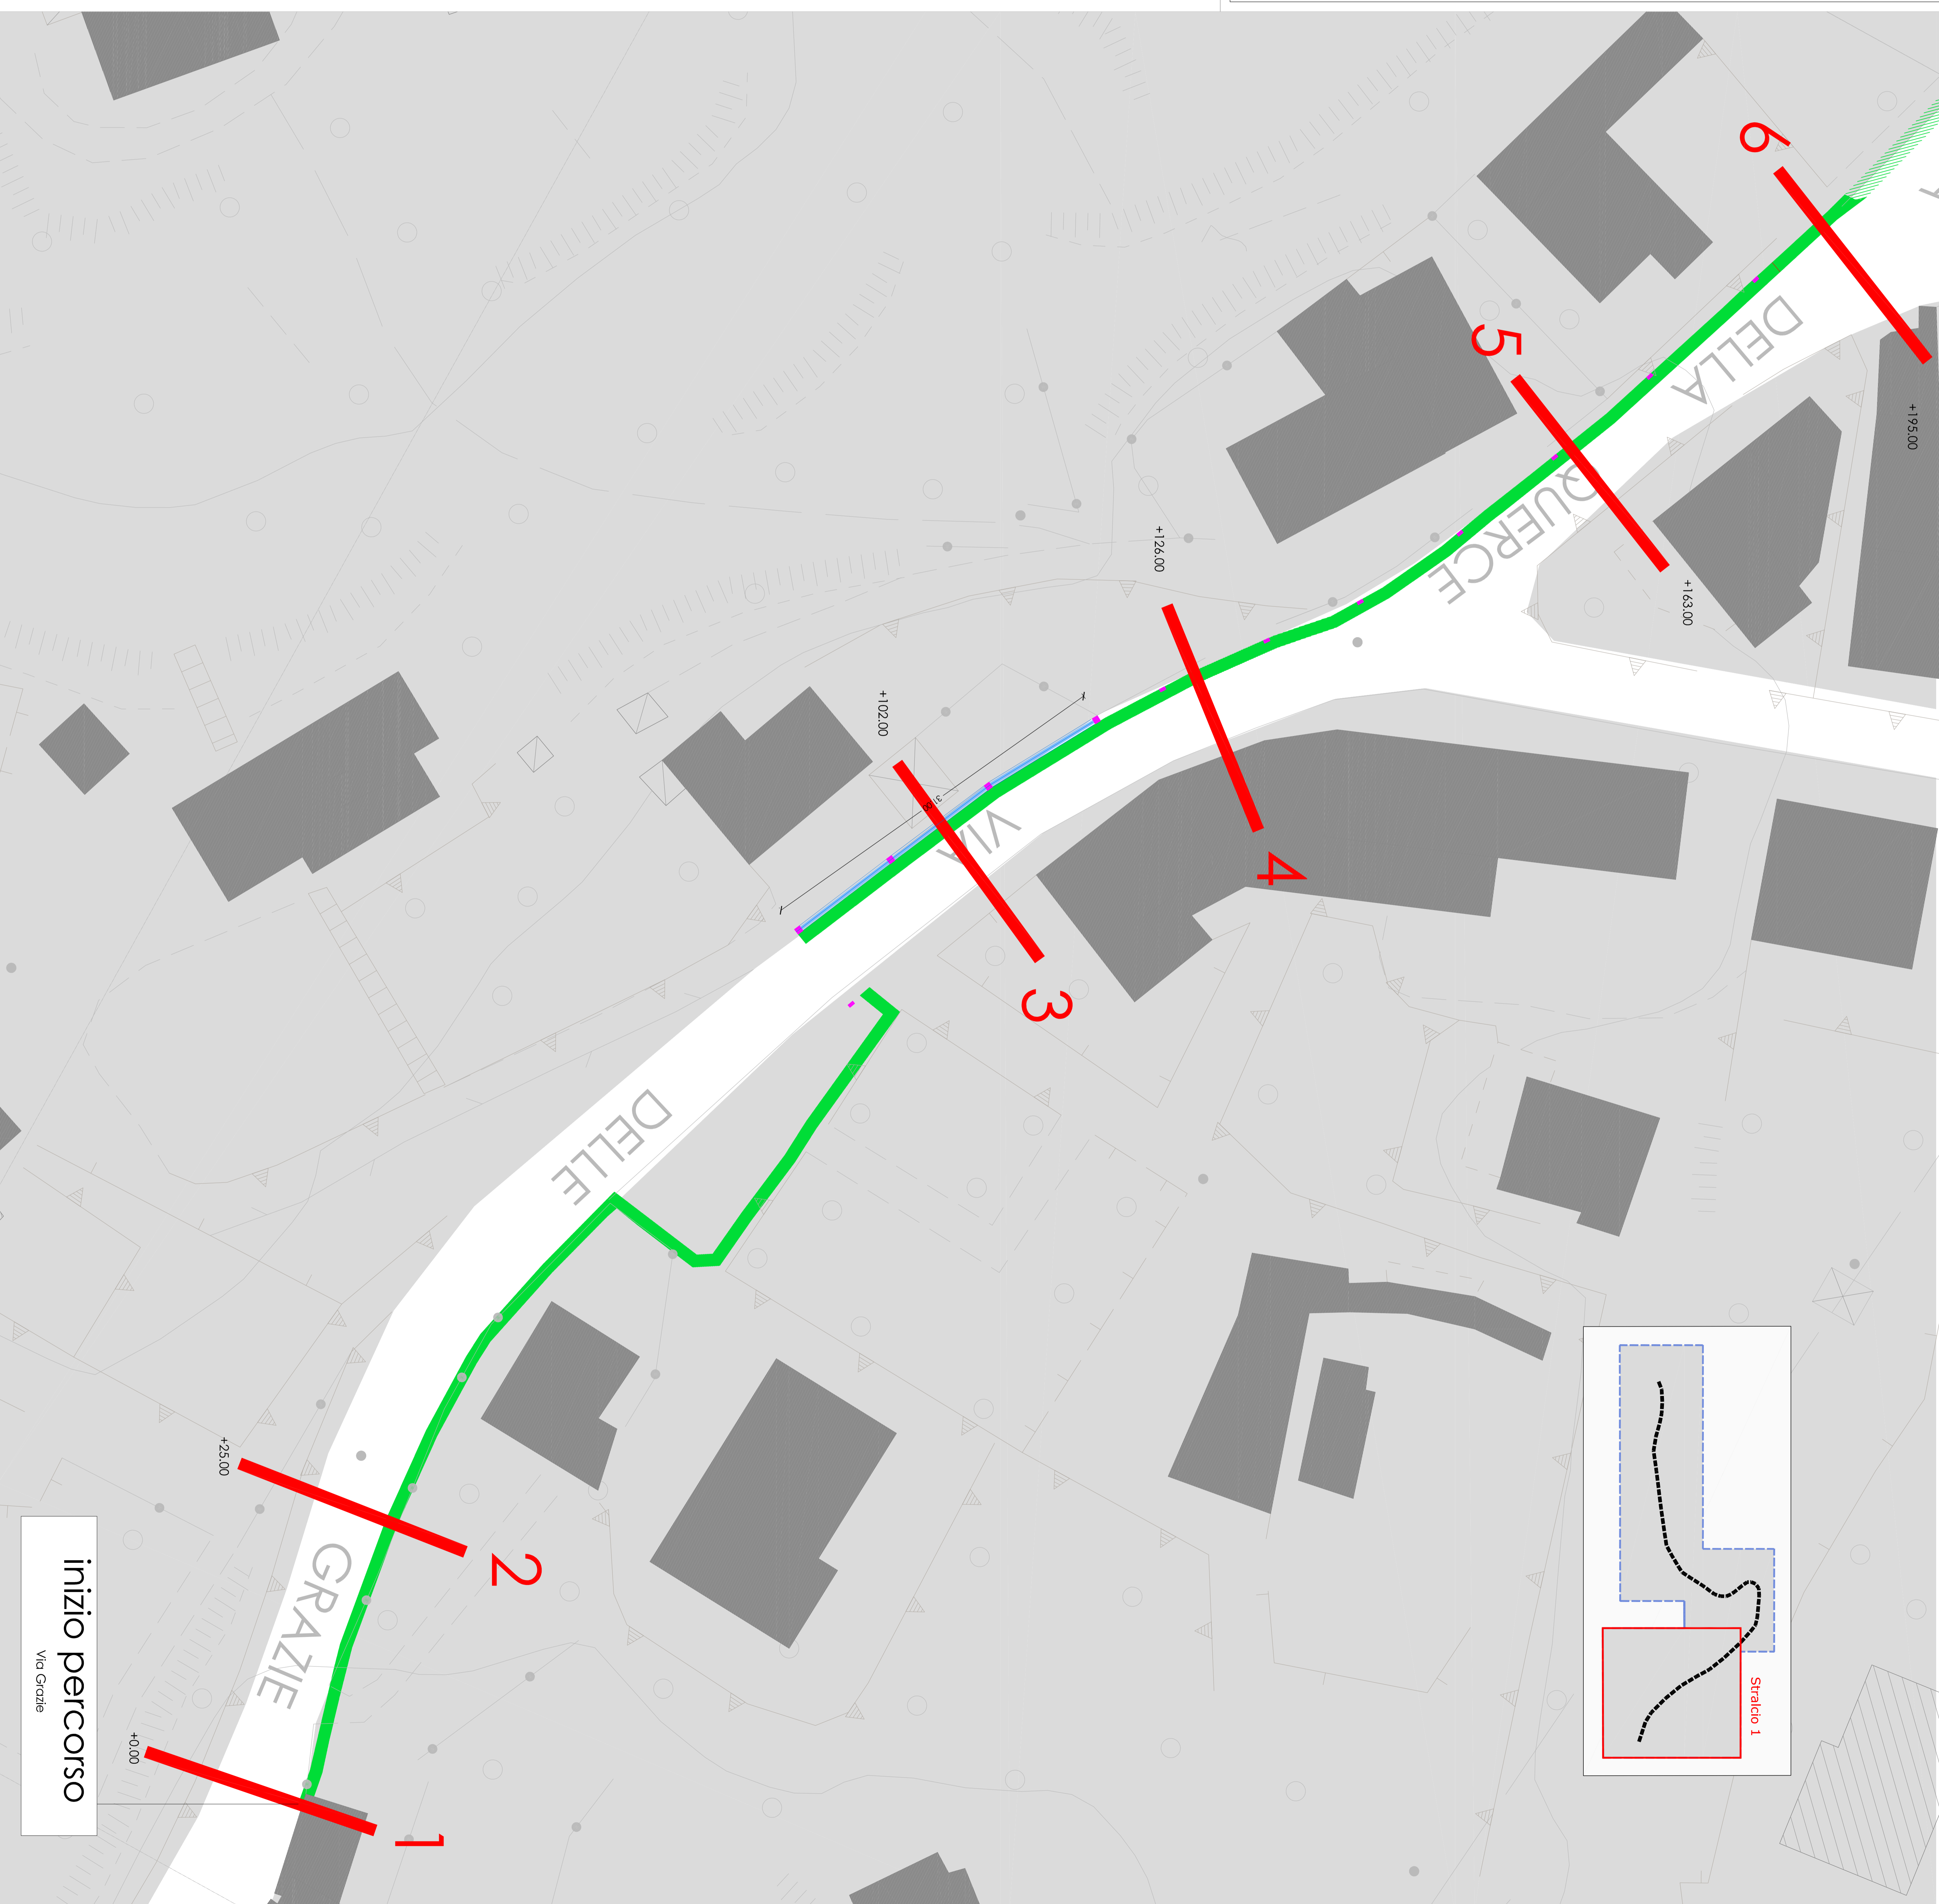

inizio percorso
Via Grazie