



# COMUNE DI SANTA MARIA A MONTE

PROGETTO ESECUTIVO PER LA REALIZZAZIONE DEL PERCORSO TURISTICO E PER LA MASSIMA IN SICUREZZA DELLA BANCHINA STRADALE VIA GRAZIE - VIA QUIERCE

UBICAZIONE  
VIA QUIERCE - VIA GRAZIE  
COMUNE DI SANTA MARIA A MONTE

COMUNE SANTA MARIA A MONTE  
PIAZZA DELLA VITTORIA, 47 - 56020 SANTA MARIA A MONTE (PI)

PROGETTISTA  
**ING. ALBERTO FOPPINI**  
VIA ROMANEO RACACINI, 6 - 56025 FONTEVERA (PI)  
aop@ing.ingegnerazioni.it - www.ingegnerazioni.it  
**360INGEGNERAZIONE**


ACCREDITAMENTO  
 DITTA  
 MANUTENZIONE  
Stato Progetto  
Individuazione interventi - Strada 1

SCALE  
1:200  
20/04/2017

059

LEGENDA:

	individuazione sezioni		percorso pedonale a raso colorato
	limite officio esistente		percorso pedonale rialzato colorato
	limite proprietà		parcheggi
	marciapiede esistente		percorso pedonale a raso
	distanze progettive		percorso pedonale rialzato
	stato		

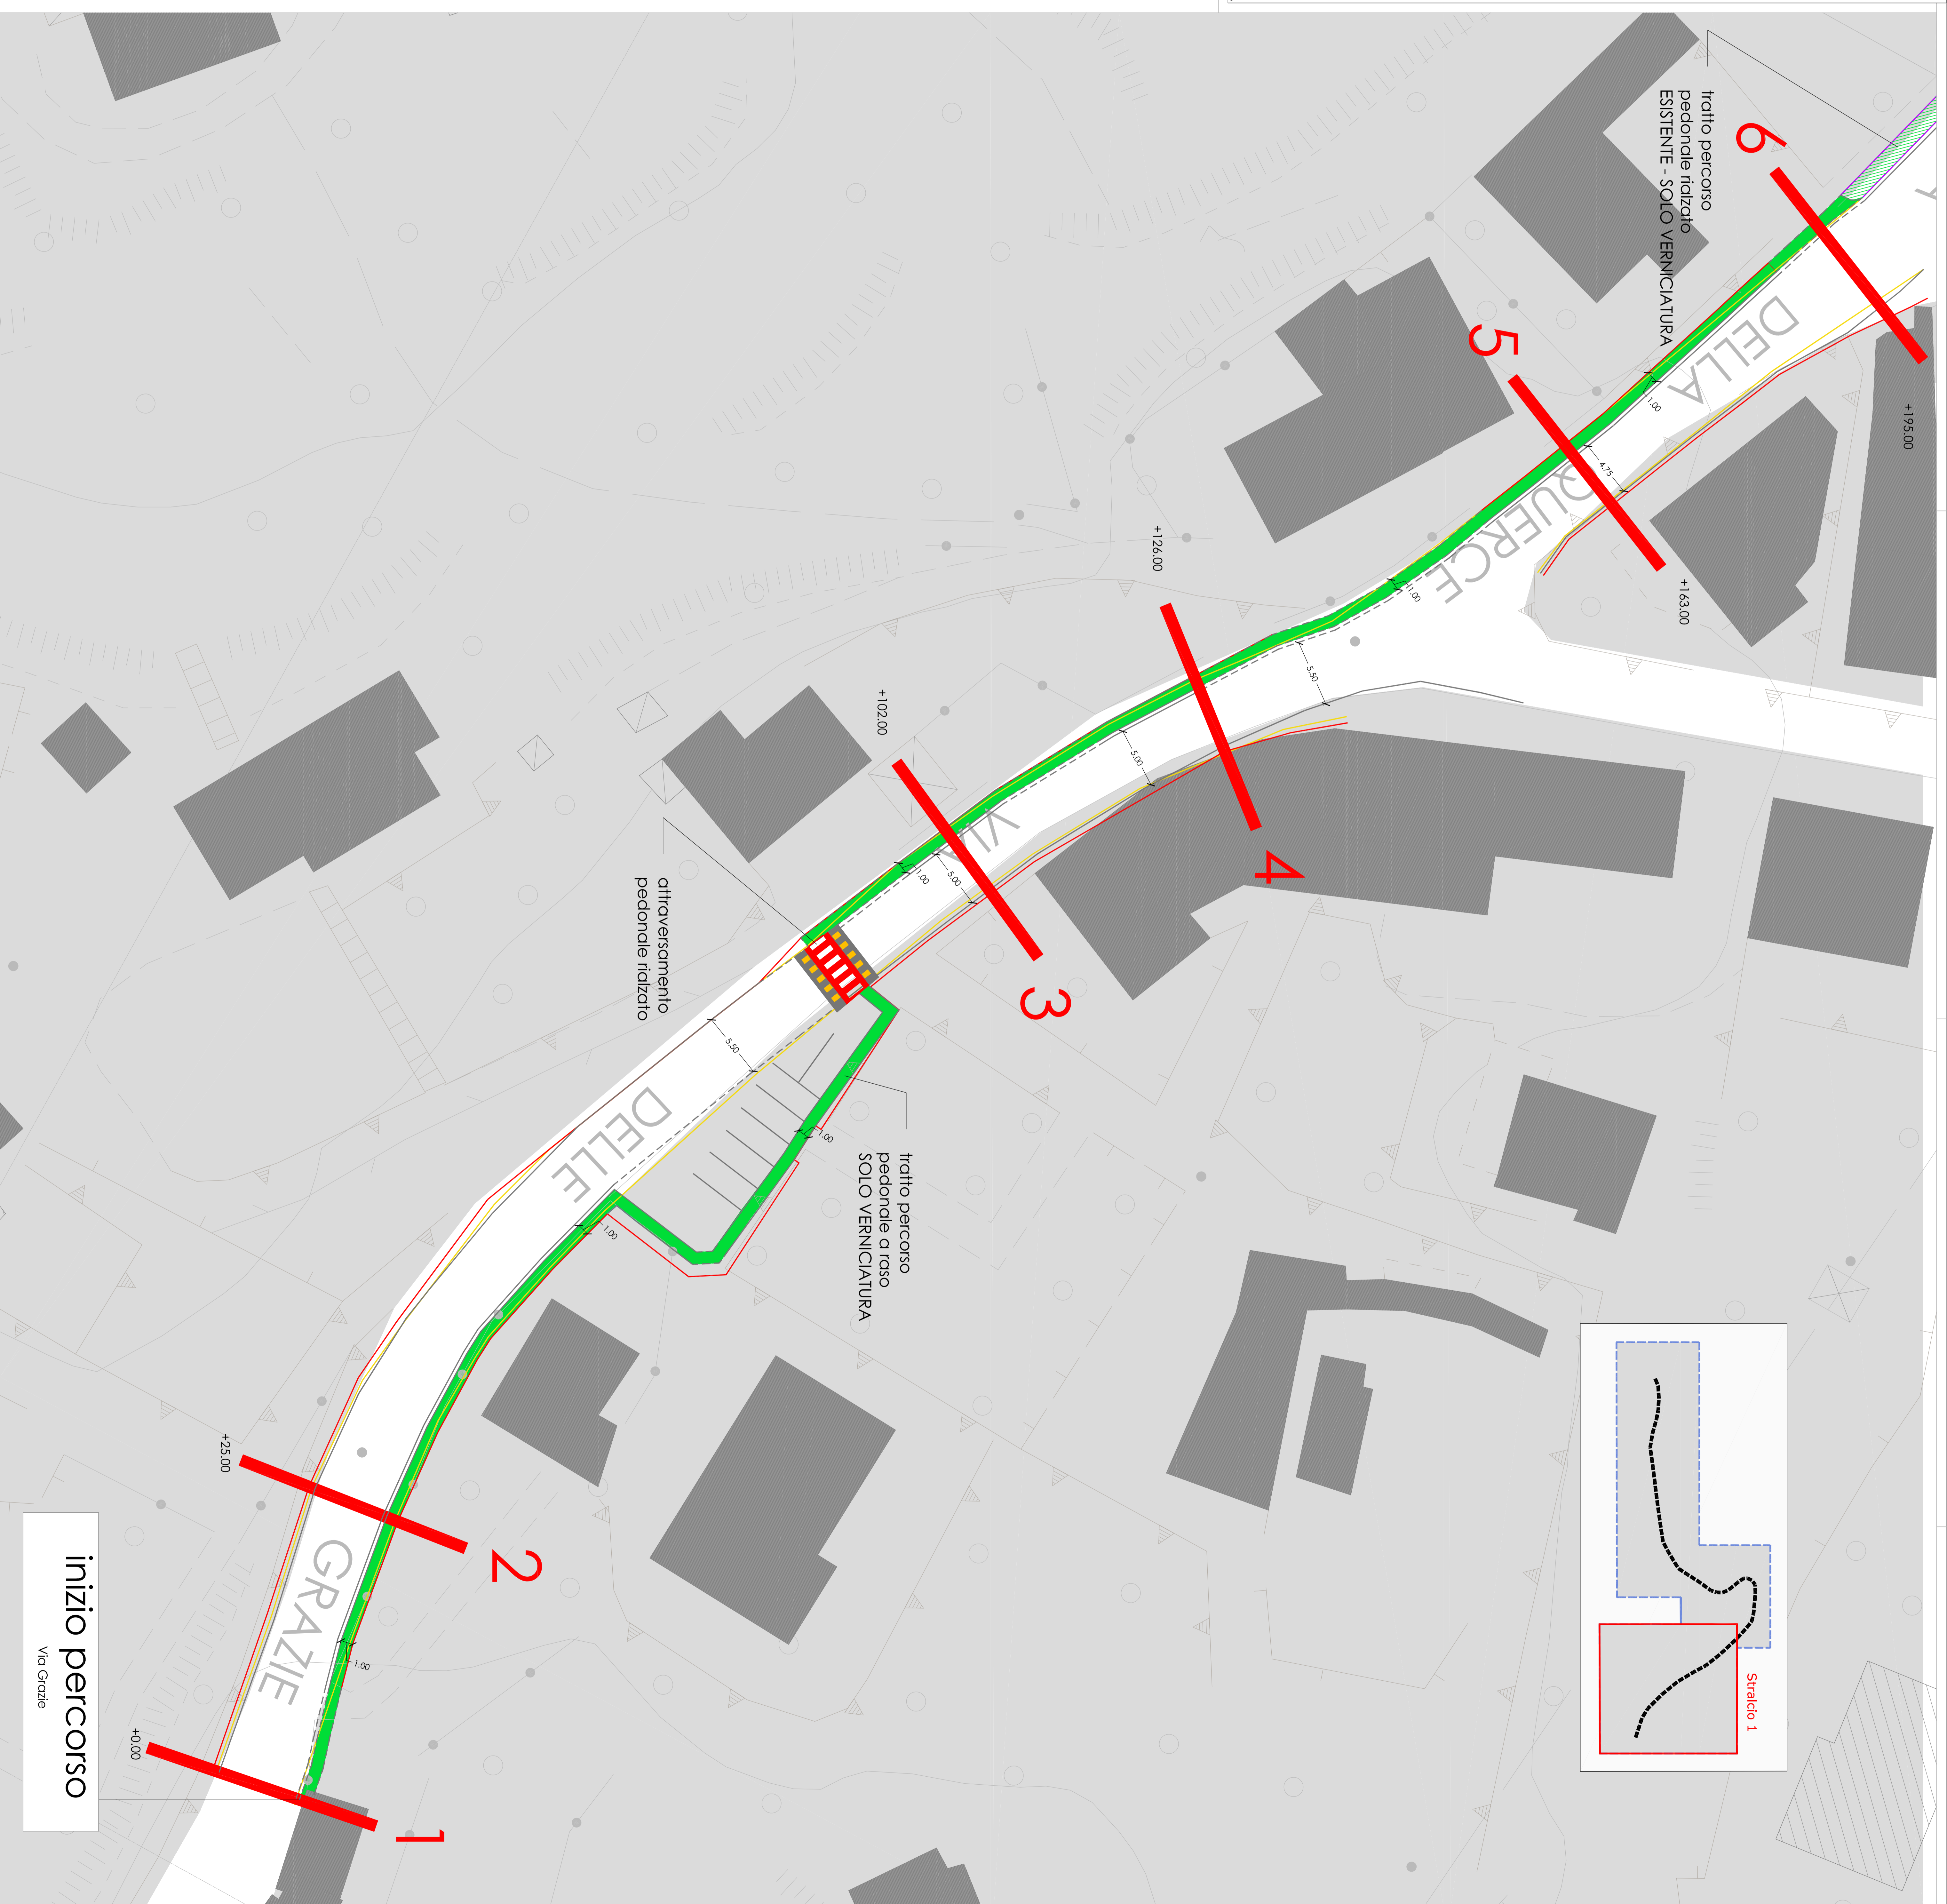

inizio percorso  
Via Grazie