




FIANCO

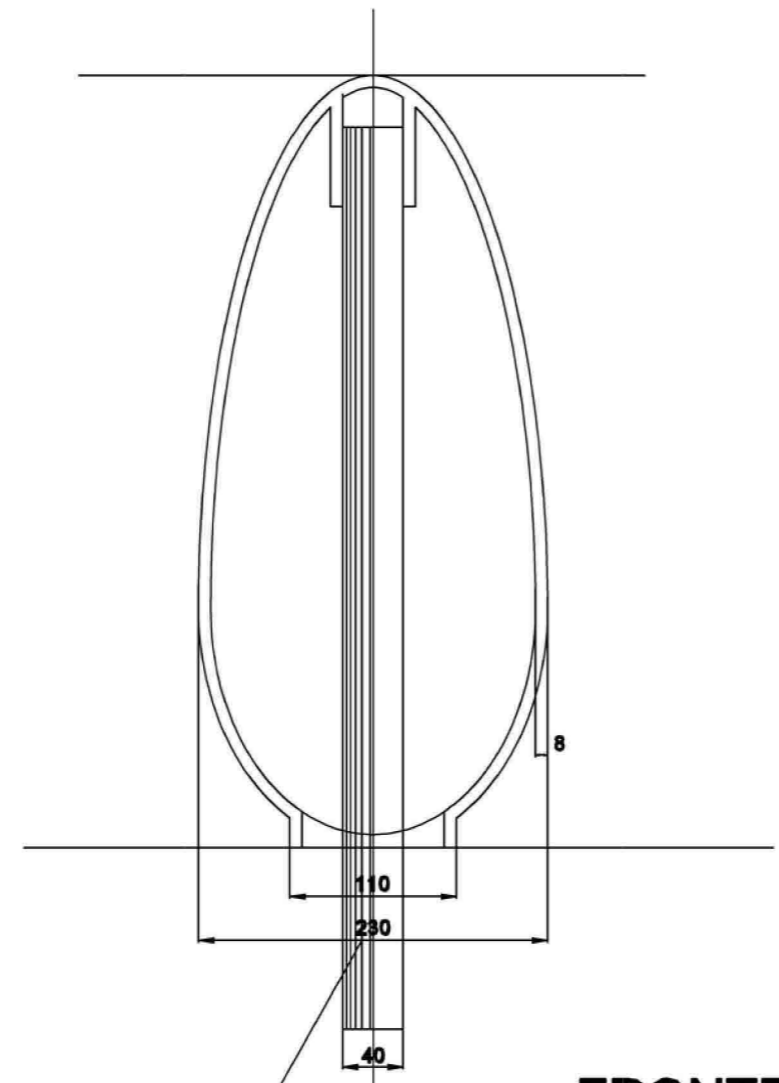

FRONTE

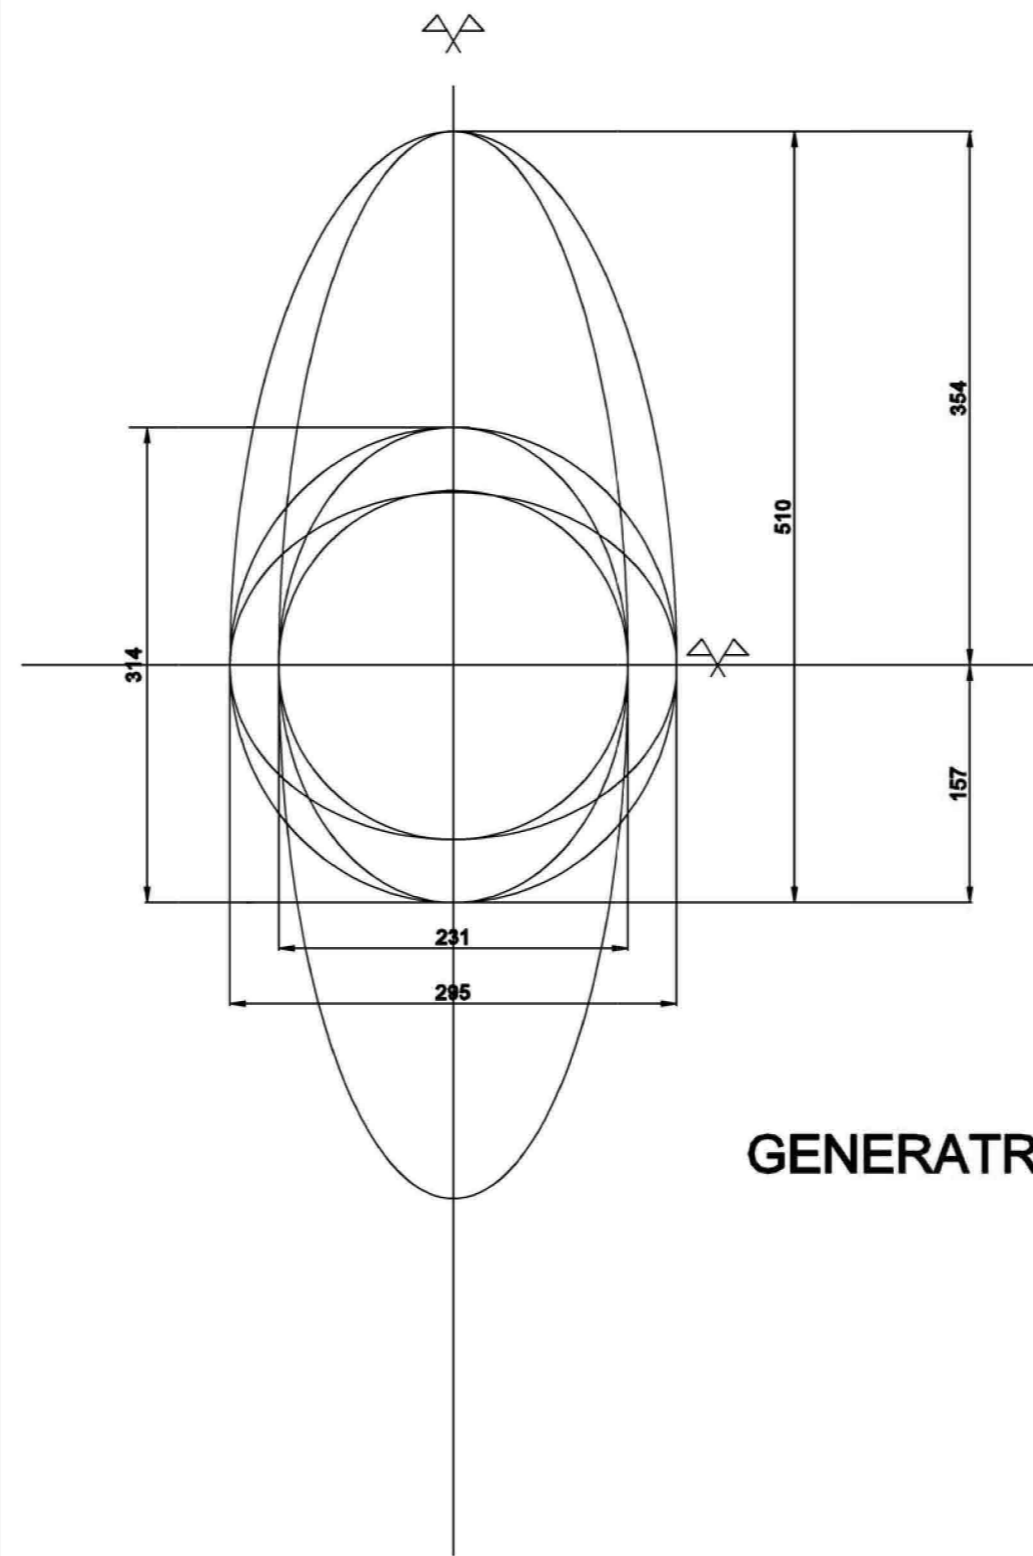




GENERATRICI

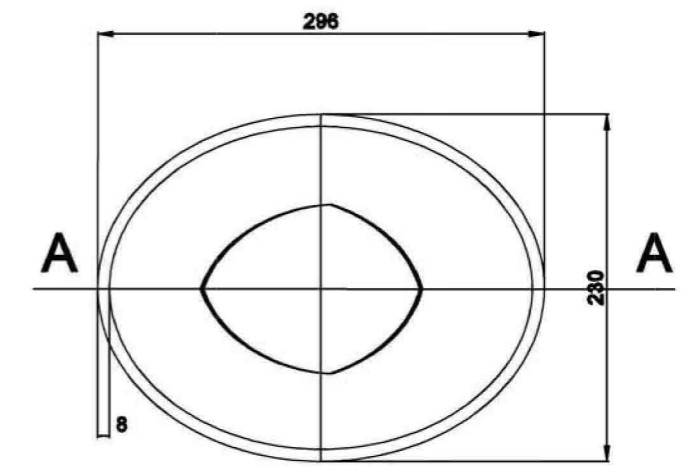

SEZIONE

ELEMENTO DI
INFISSIONE
IN ACCIAIO
INOX

ELEMENTO DI
INFISSIONE
IN ACCIAIO
INOX

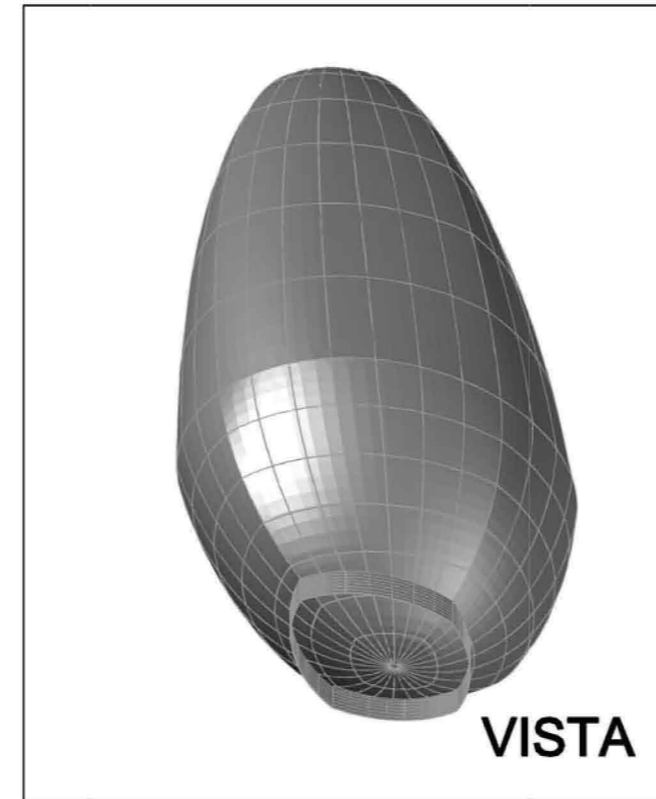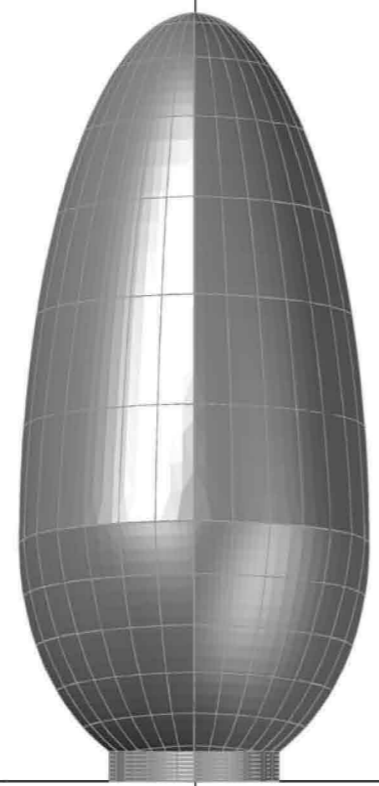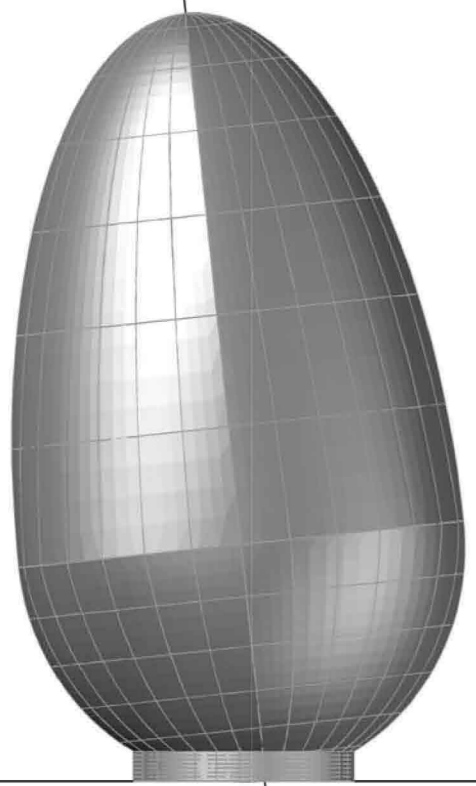

VISTA

