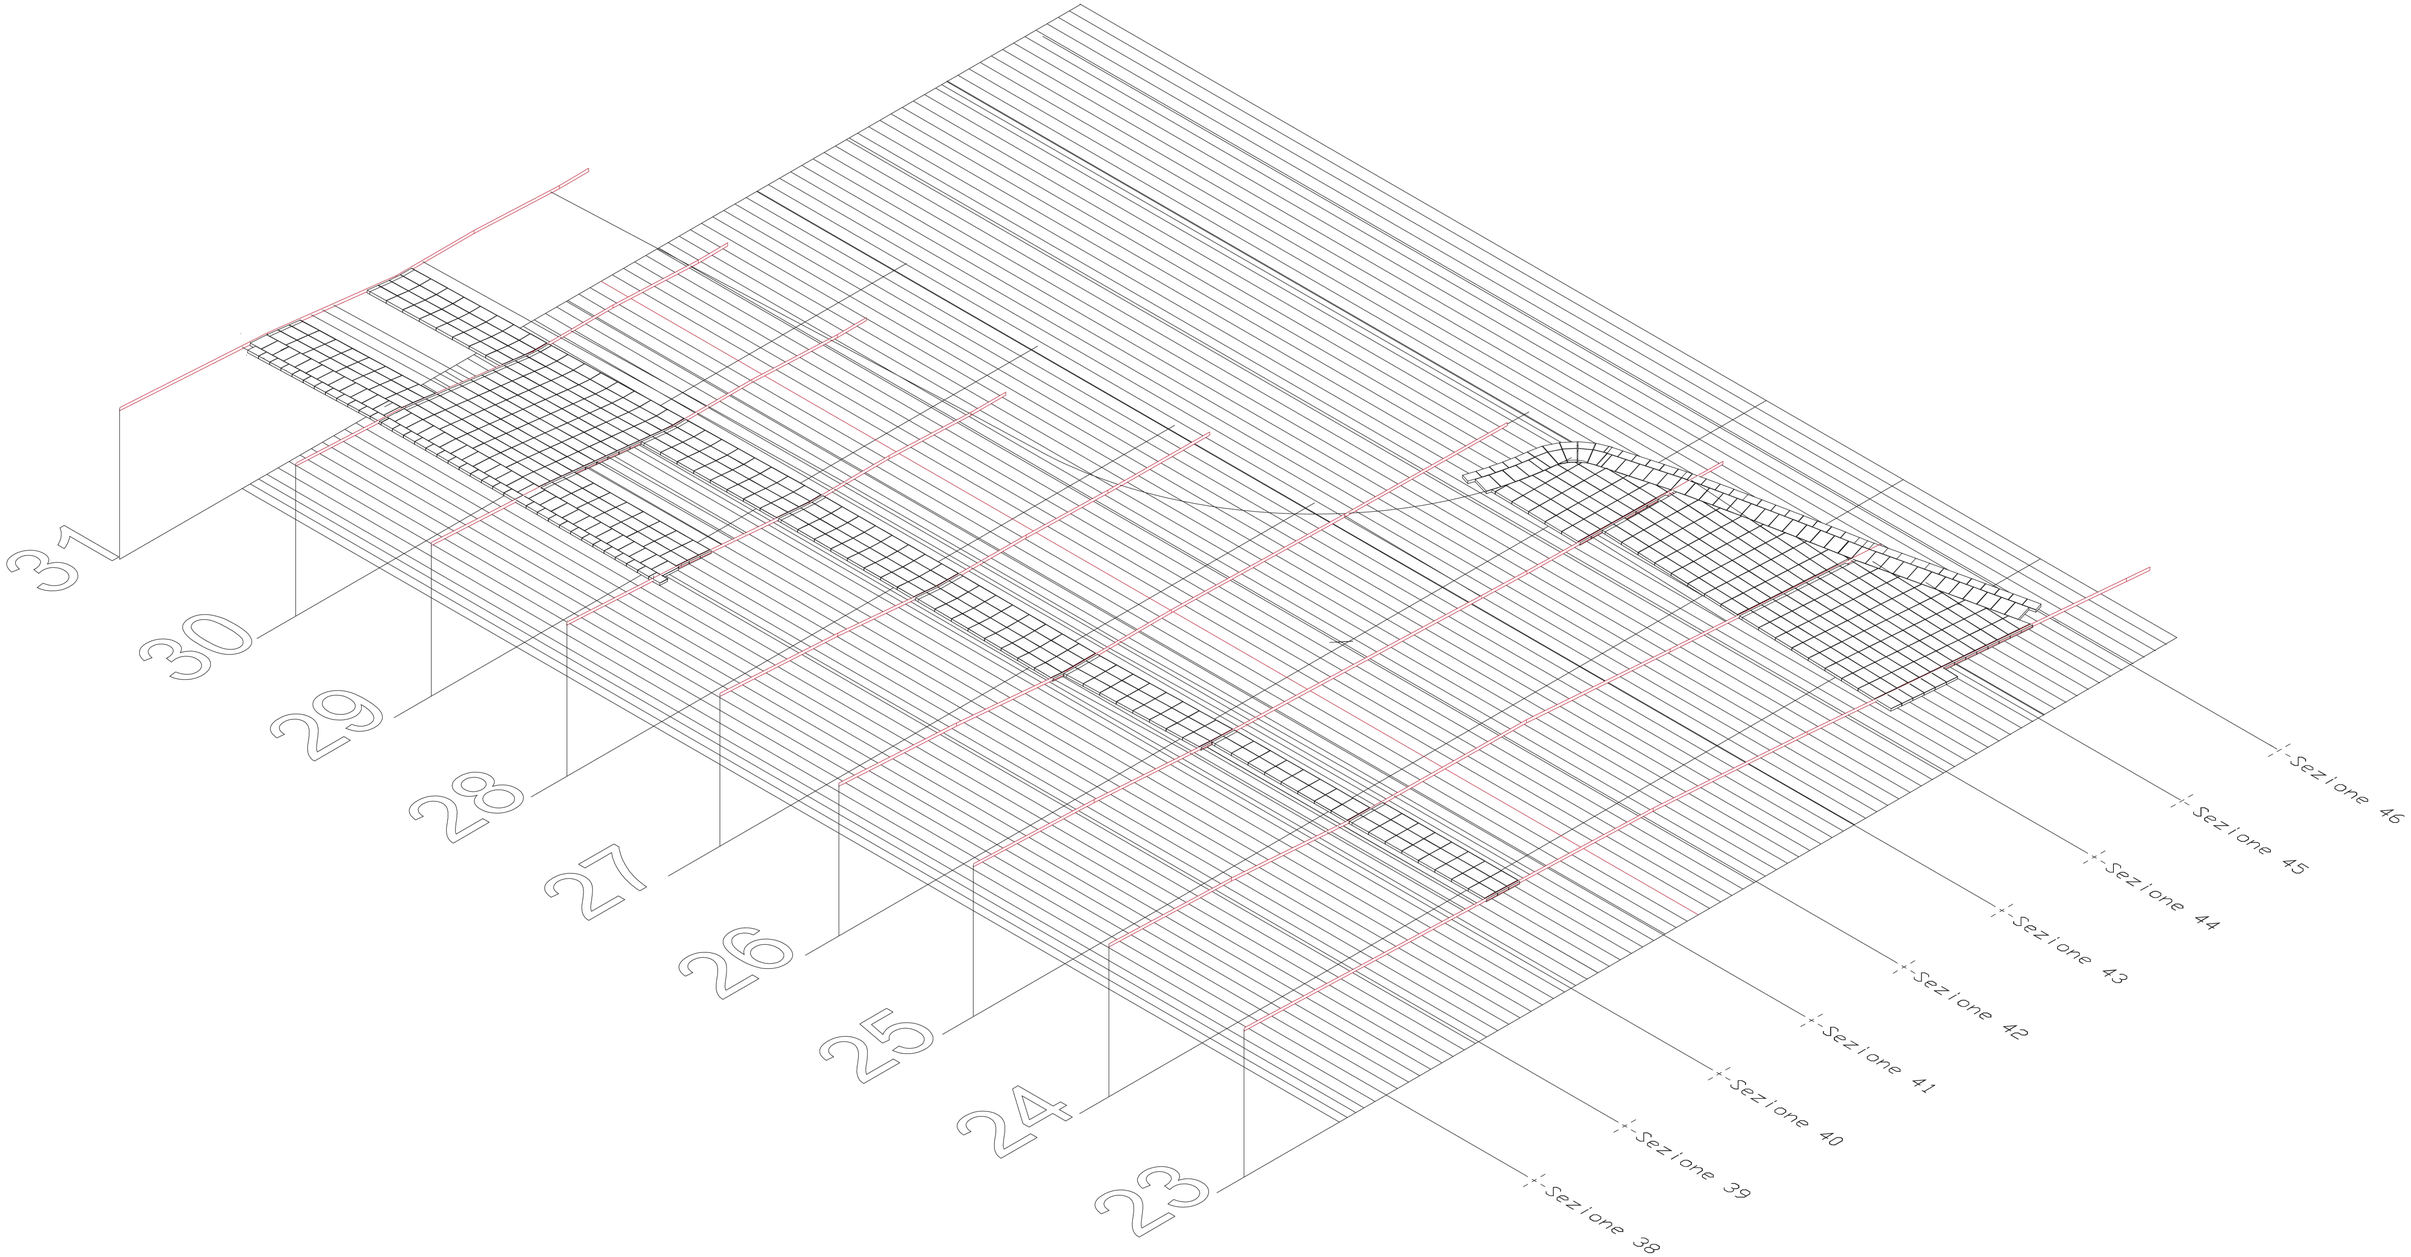

ORDINE DEGLI ARCHITETTI
ROTA ITALO
4696
MILANO

ORDINE DEGLI ARCHITETTI, PIANIFICAZIONE, PAESAGGISTI E CONSERVATORI
Architetto
ALESSANDRO PULCASARI
Iscritto 151
Sez. A/a
PROVINCIA DI PISA

COMUNE DI S.MARIA A MONTE
PROGETTO DI RIQUALIFICAZIONE DI PIAZZA DELLA VITTORIA

PROGETTO ESECUTIVO SECONDO STRALCIO DI LAVORI

TAVOLA MONTAGGIO E
RISPETTO TOLLERANZE ESECUTIVE

15