



Comune di SANTA MARIA a MONTE

**Percorsi ciclopedonali
passerella ciclopedonale
sul " collettore " in loc. tà Ponticelli**

Progetto definitivo esecutivo

Gruppo di progettazione

Mandatario / Progettista architettonico: Arch. Alessandro Nicod
Piazza G. Rossa n° 2
50050 - Carmo Galati

Progetto strutturale: Ing. Elena Sistiherghi
Ing. Simone Galardi

Verifiche idrauliche: Ing. Simone Galardi

Rilievi di dettaglio: Ing. Andrea Spagnolo


Progr. sicurezza in fase progettazione: Ing. Andrea Spagnolo

Indagini geologiche e sismiche: Studio associato di
Geologia applicata
di Sperimentali e Campagnari
Soci. Astori Campagnari

Responsabile U. P.: Ing. Maurizio Iannola
settorio 6 - Ufficio U.P.P.
Comune Santa Maria a Monte


Es. 18_01_DE_1MV_22

Layout di cantiere

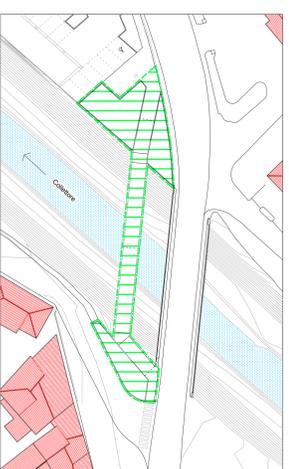

Planimetria individuazione del
limite di intervento scala 1 : 500

limite di intervento

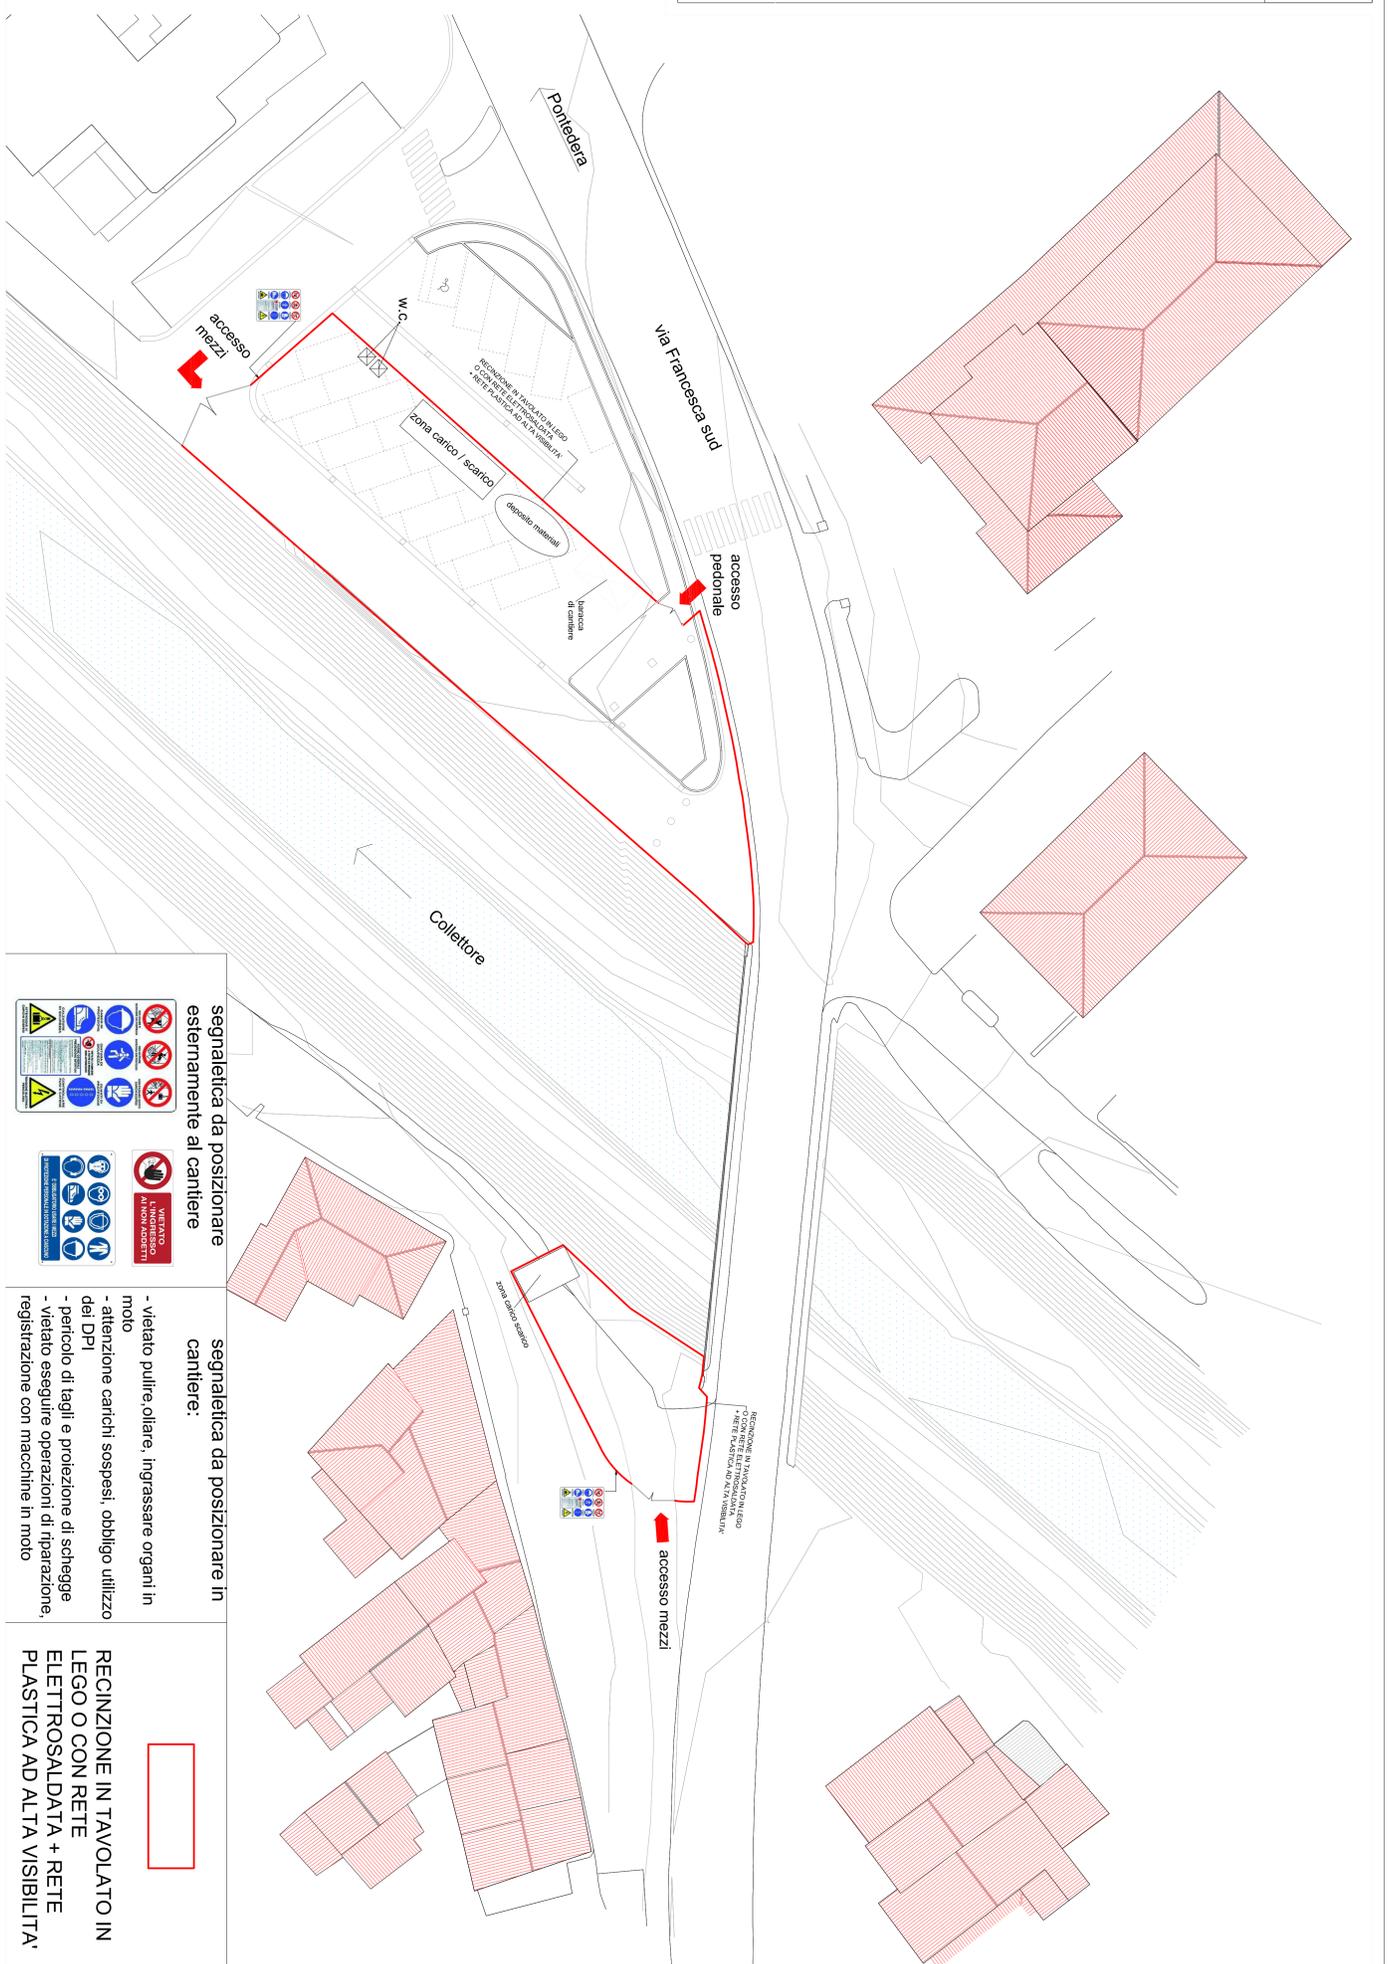

segnalatica da posizionare esternamente al cantiere



segnalatica da posizionare in cantiere:

- vietato pulire, oliare, ingrassare organi in moto
- attenzione carichi sospesi, obbligo utilizzo dei DPI
- pericolo di tagli e proiezione di schegge
- vietato eseguire operazioni di riparazione, registrazione con macchine in moto

RECINZIONE IN TAVOLATO IN LEGO O CON RETE ELETTROSALDATA + RETE PLASTICA AD ALTA VISIBILITA'

