



Comune di SANTA MARIA A MONTE

Percorsi ciclopedonali  
passerella ciclopedonale  
sul "collettore" in loc. La Ponticelli

Progetto definitivo esecutivo

Gruppo di progettazione


Mandatario / Proprietà architettonica: Arch. Alessandro Nucci  
Progettazione: Ing. Roberto Nucci  
Progetto strutturale: Ing. Elena Salsani  
Verifica strutturale: Ing. Simone Salsani  
Relatori di dettaglio: Ing. Andrea Spagnolo  
Prog. scienza in base progettazione: Ing. Andrea Spagnolo  
Indagini geologiche: Studio associato di geologia, ingegneria civile e ambientale Camignani Gedi, Andrea Camignani  
Responsabile U.P.: Ing. Maurizio Limonta  
Autore e - Ufficio U.P.P.: Comune di Santa Maria a Monte

Es. 18.01.02.3M/14

Particolari spalla destra "A"

scala 1:200  
scala 1:20


Sezione-Pianta  
scala 1:200

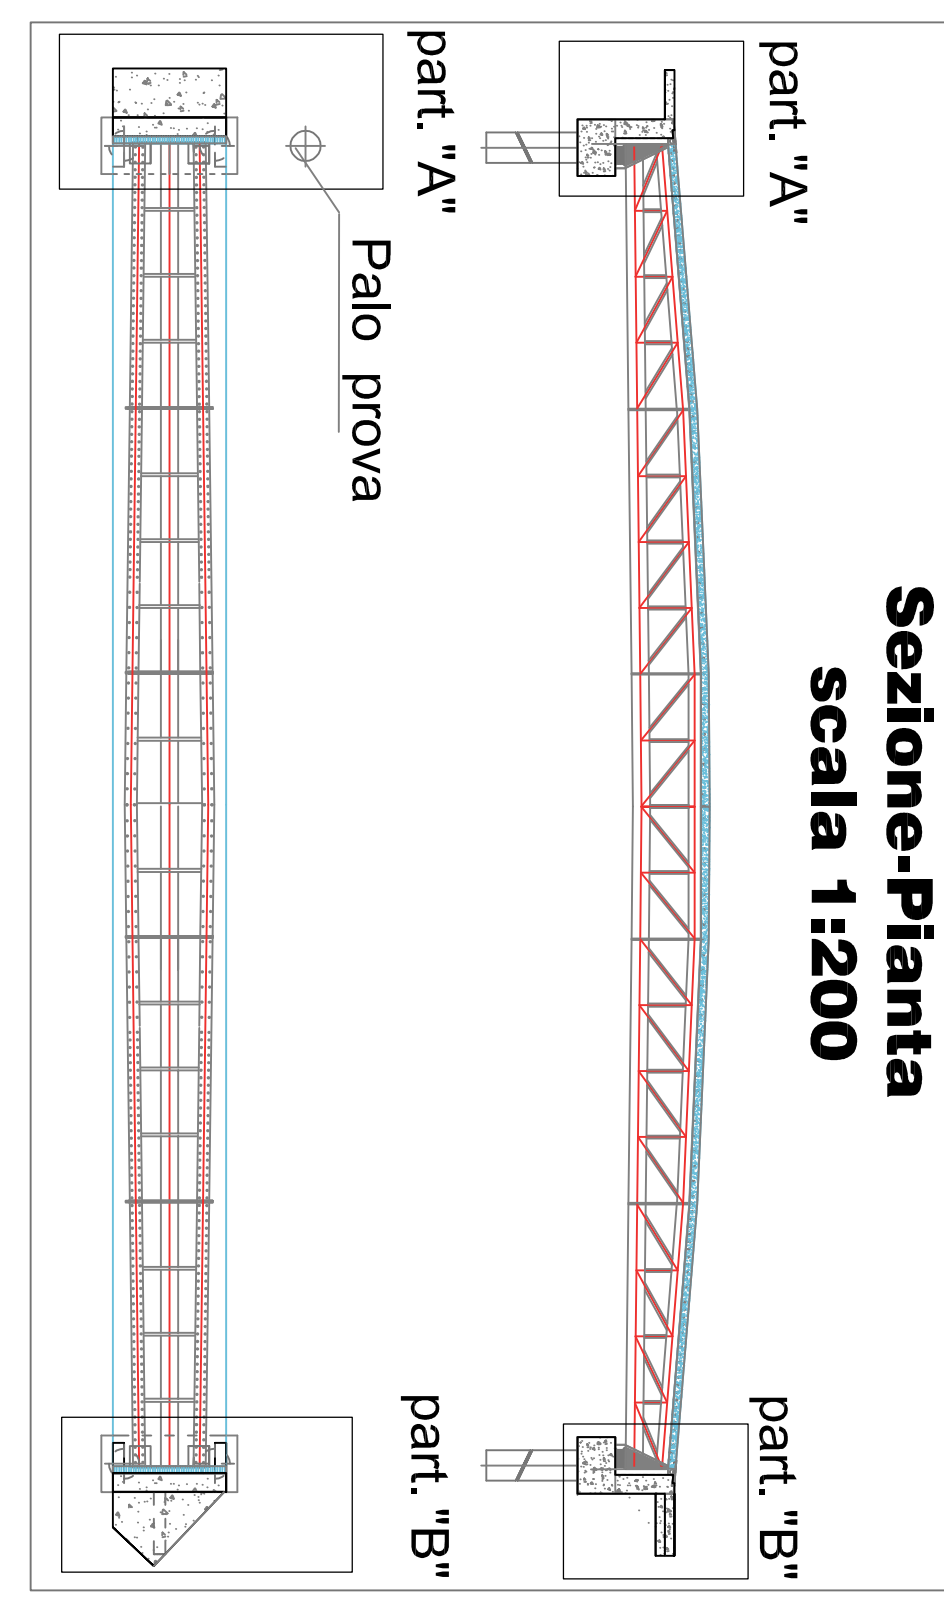


Particolare "A" - SC: 1:20

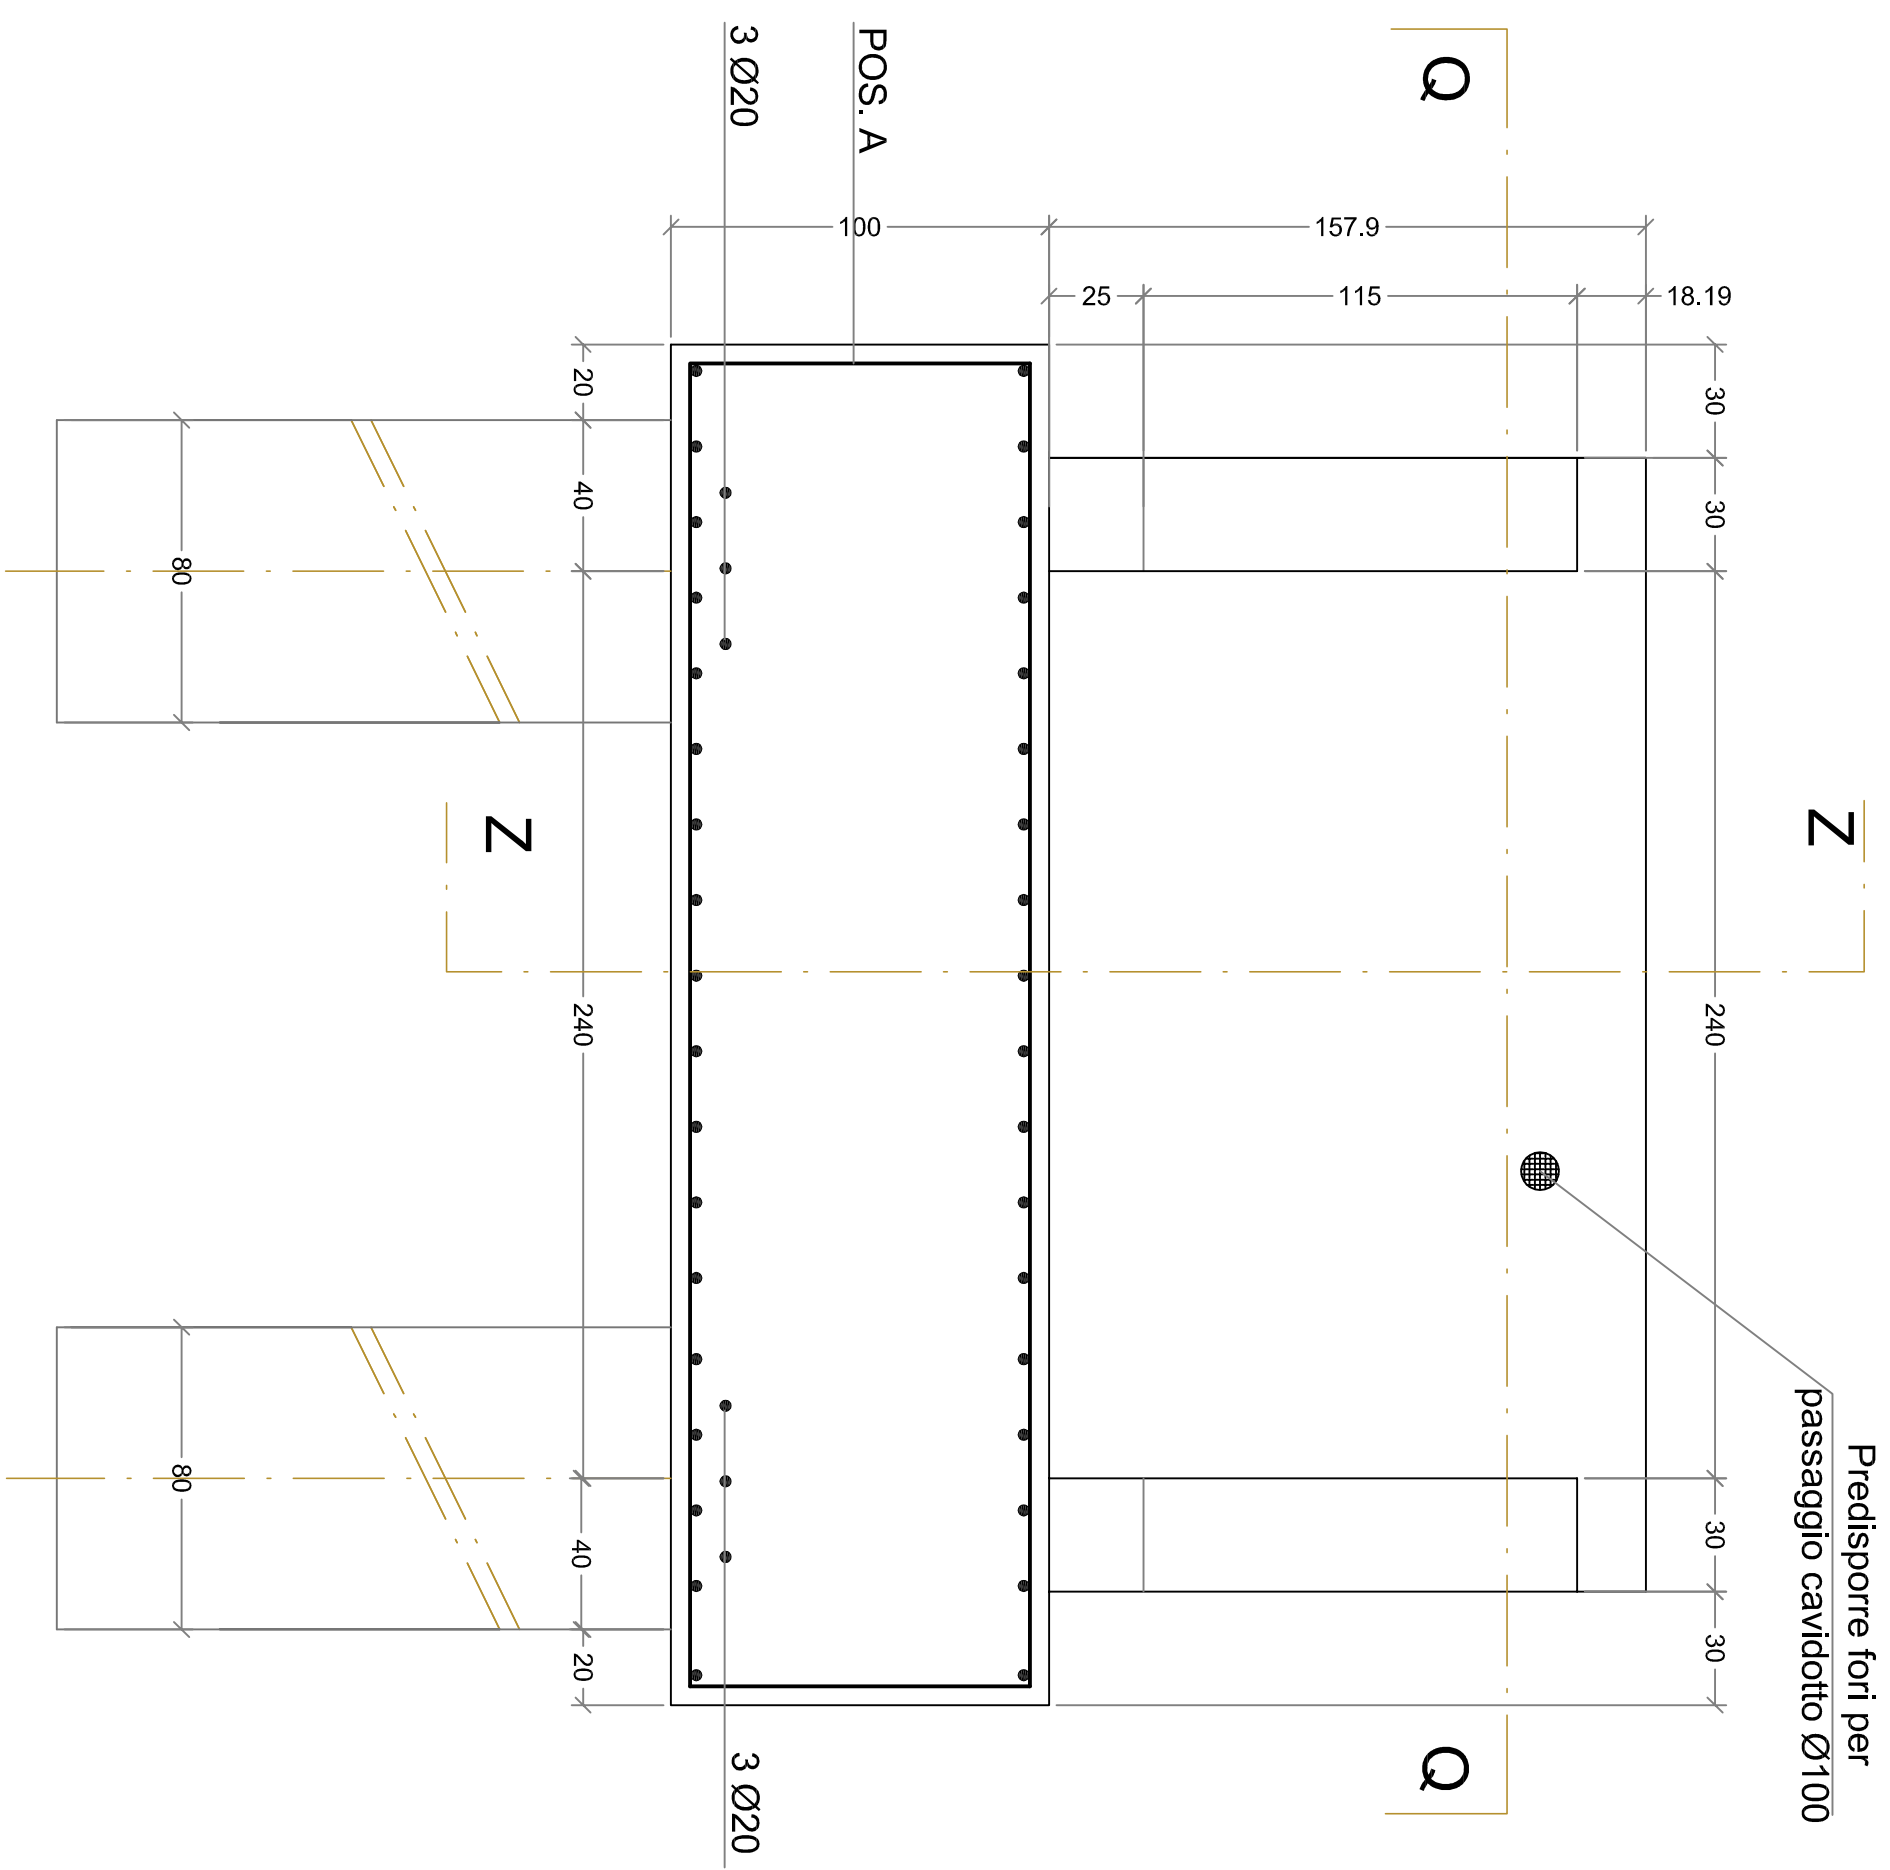

Sezione "Z-Z" - SC: 1:20

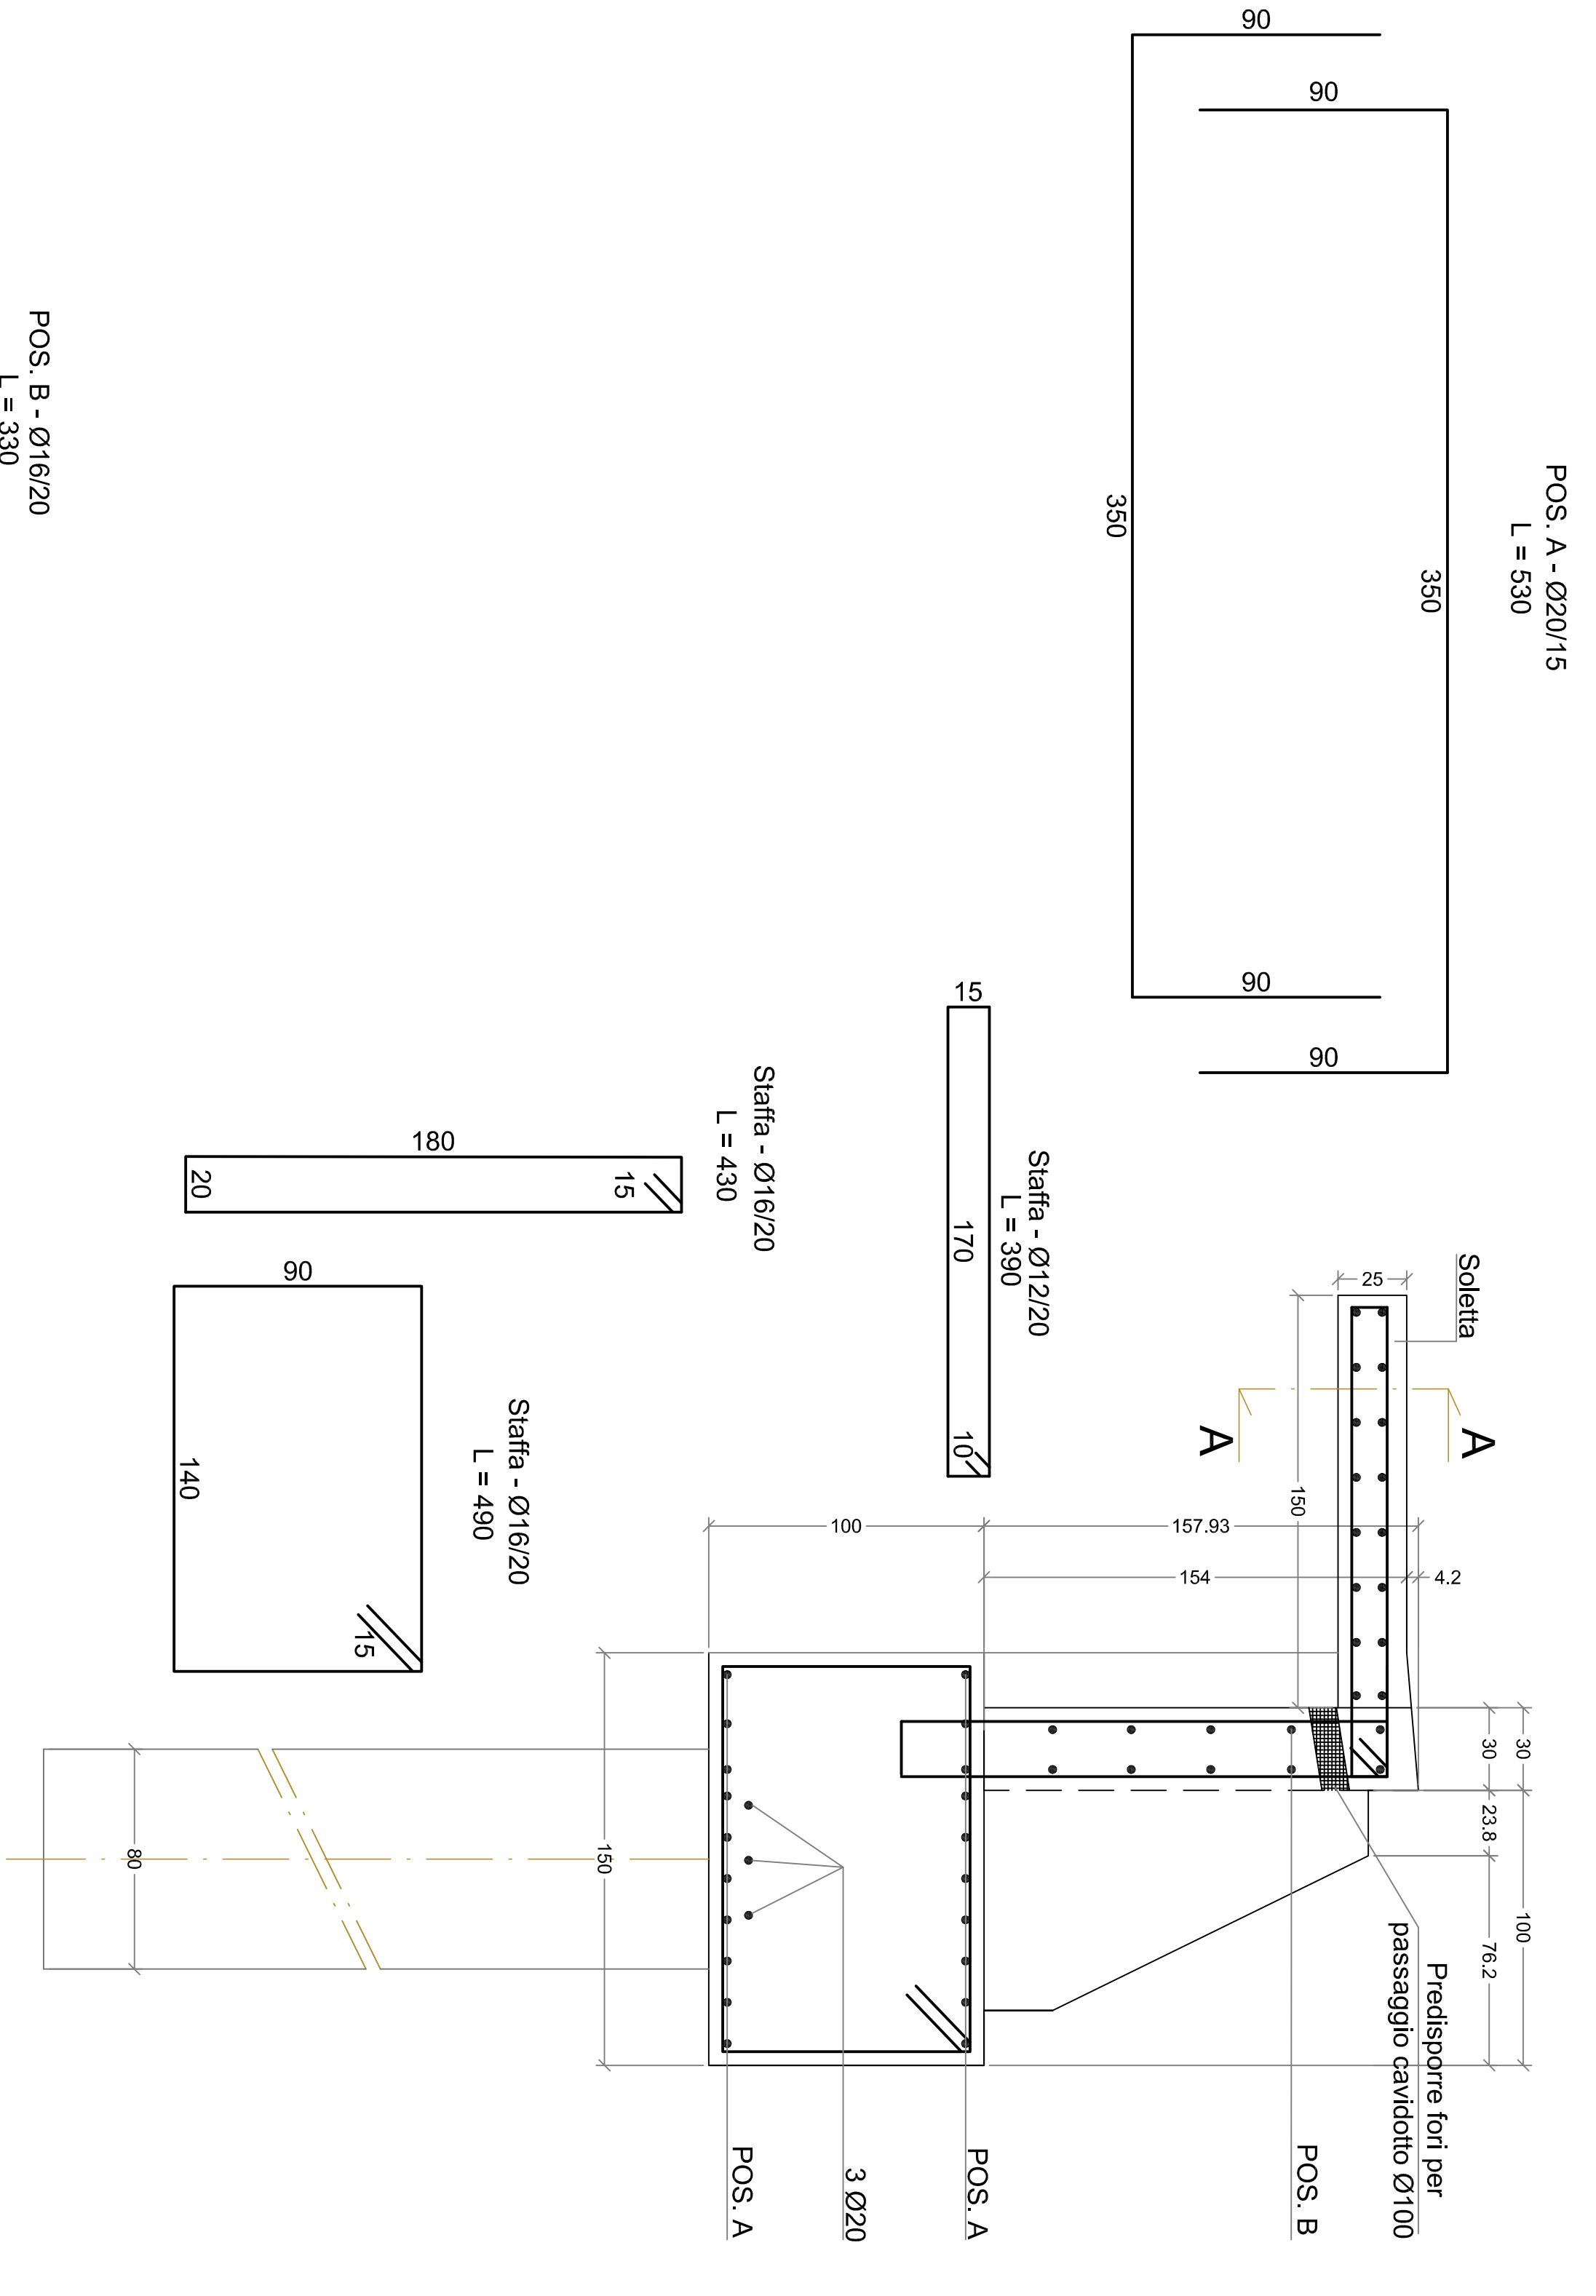

Sezione "Q-Q" - SC: 1:20

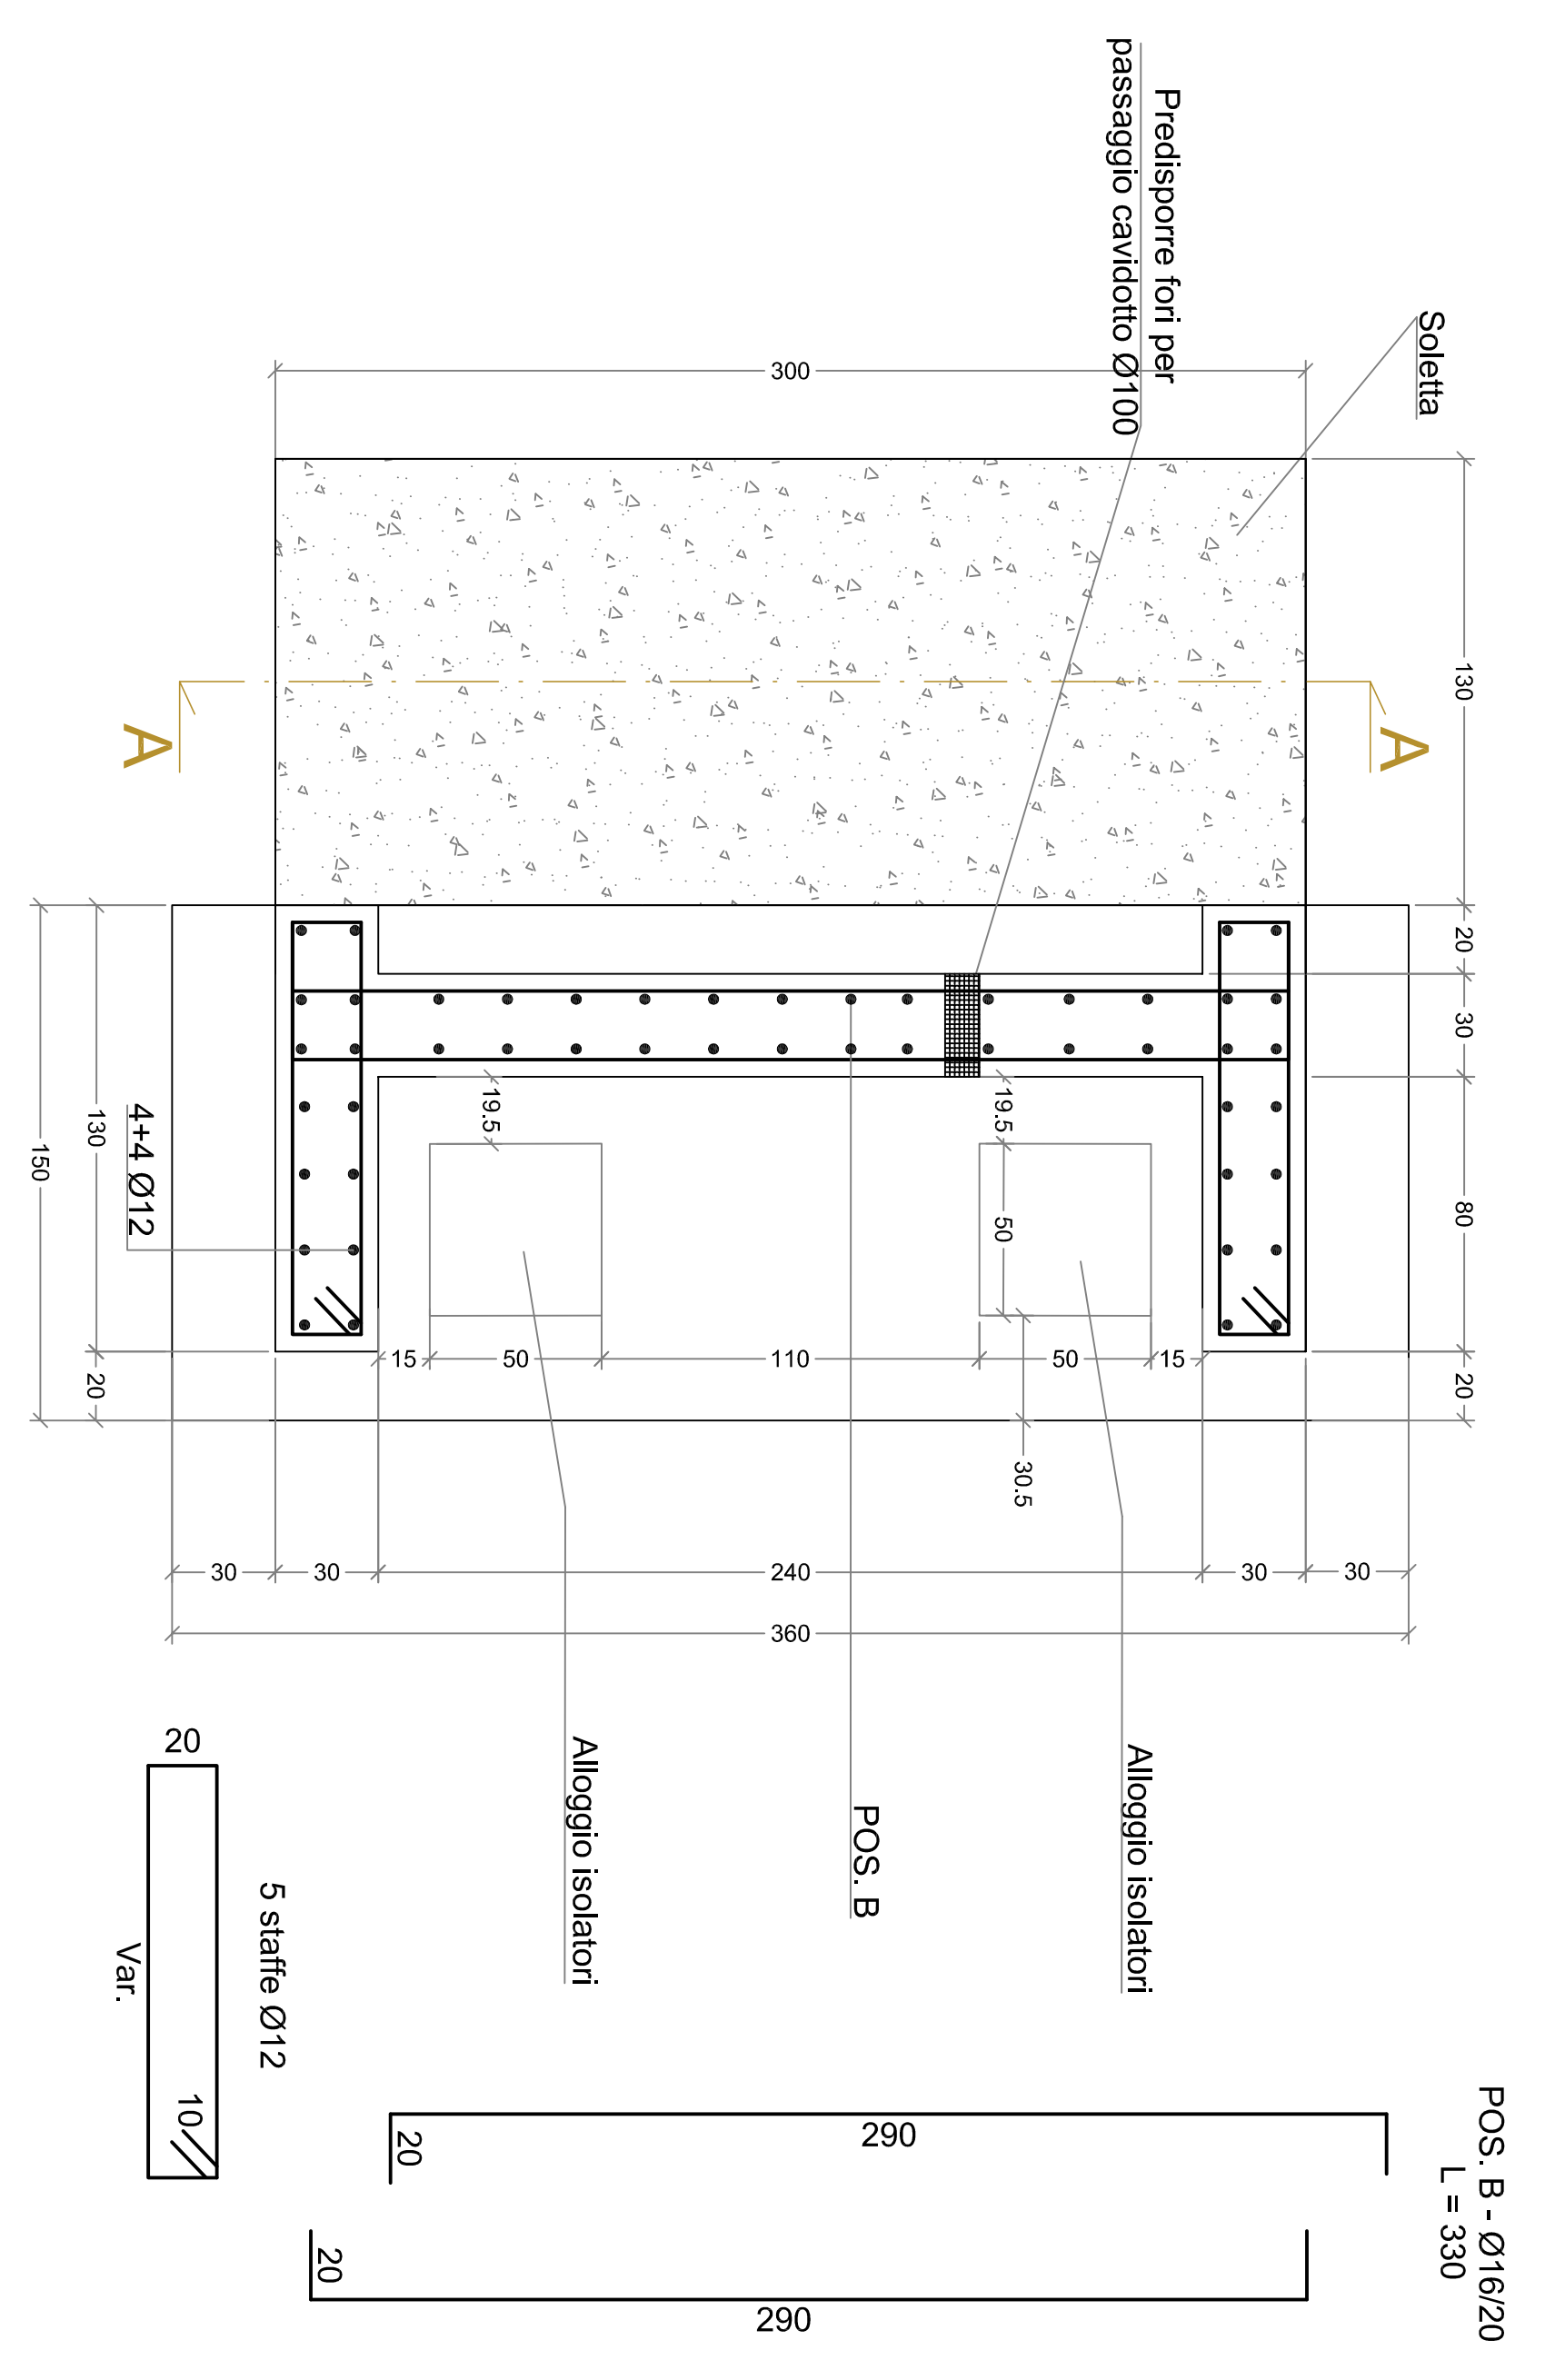

Sezione AA - SC: 1:20

