



Comune di SANTA MARIA a MONTE

**Percorsi ciclopedonali  
passerella ciclopedonale  
sul "collettore" in loc.tà Ponticelli**

Progetto definitivo esecutivo

**Gruppo di progettazione**

Mandatario / Progettista architettonico : Arch. Alessandro Nucci  
Piazza G.Rossa n° 2  
50050 - Cerreto Guidi

Progetto strutturale : Ing. Elena Sininberghi  
Ing. Carmine Parrillo

Verifiche idrauliche : Ing. Simone Galardini

Rilievi di dettaglio : Ing. Andrea Spagnolo


Prog. sicurezza in fase progettazione : Ing. Andrea Spagnolo

Indagini geologiche e sismiche : Studio associato di Geologia applicata di Benedetti e Carmignani  
Geol. Andrea Carmignani



Responsabile U. P. : Ing. Maurizio Iannotta  
settore 6 - Ufficio LL.PP.  
Comune S.Maria a Monte

Es\_18\_01\_DE\_TAV 4

Planivolumetrico stato sovrapposto scala 1:200  
Sezione a - a vista da sud stato sovrapposto scala 1:100

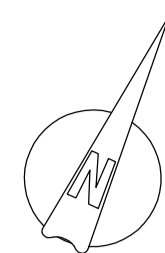

Planivolumetrico Stato sovrapposto scala 1:200

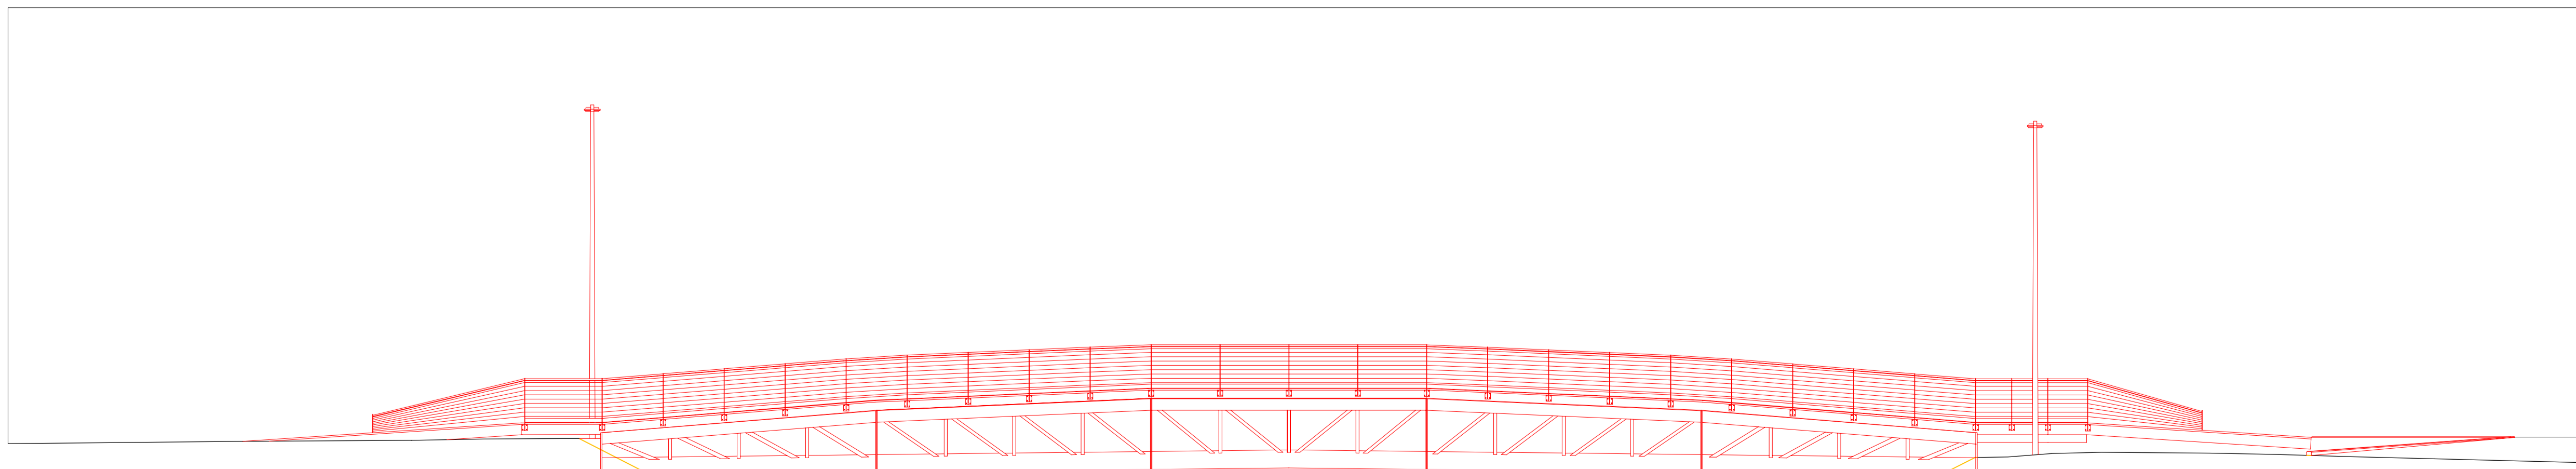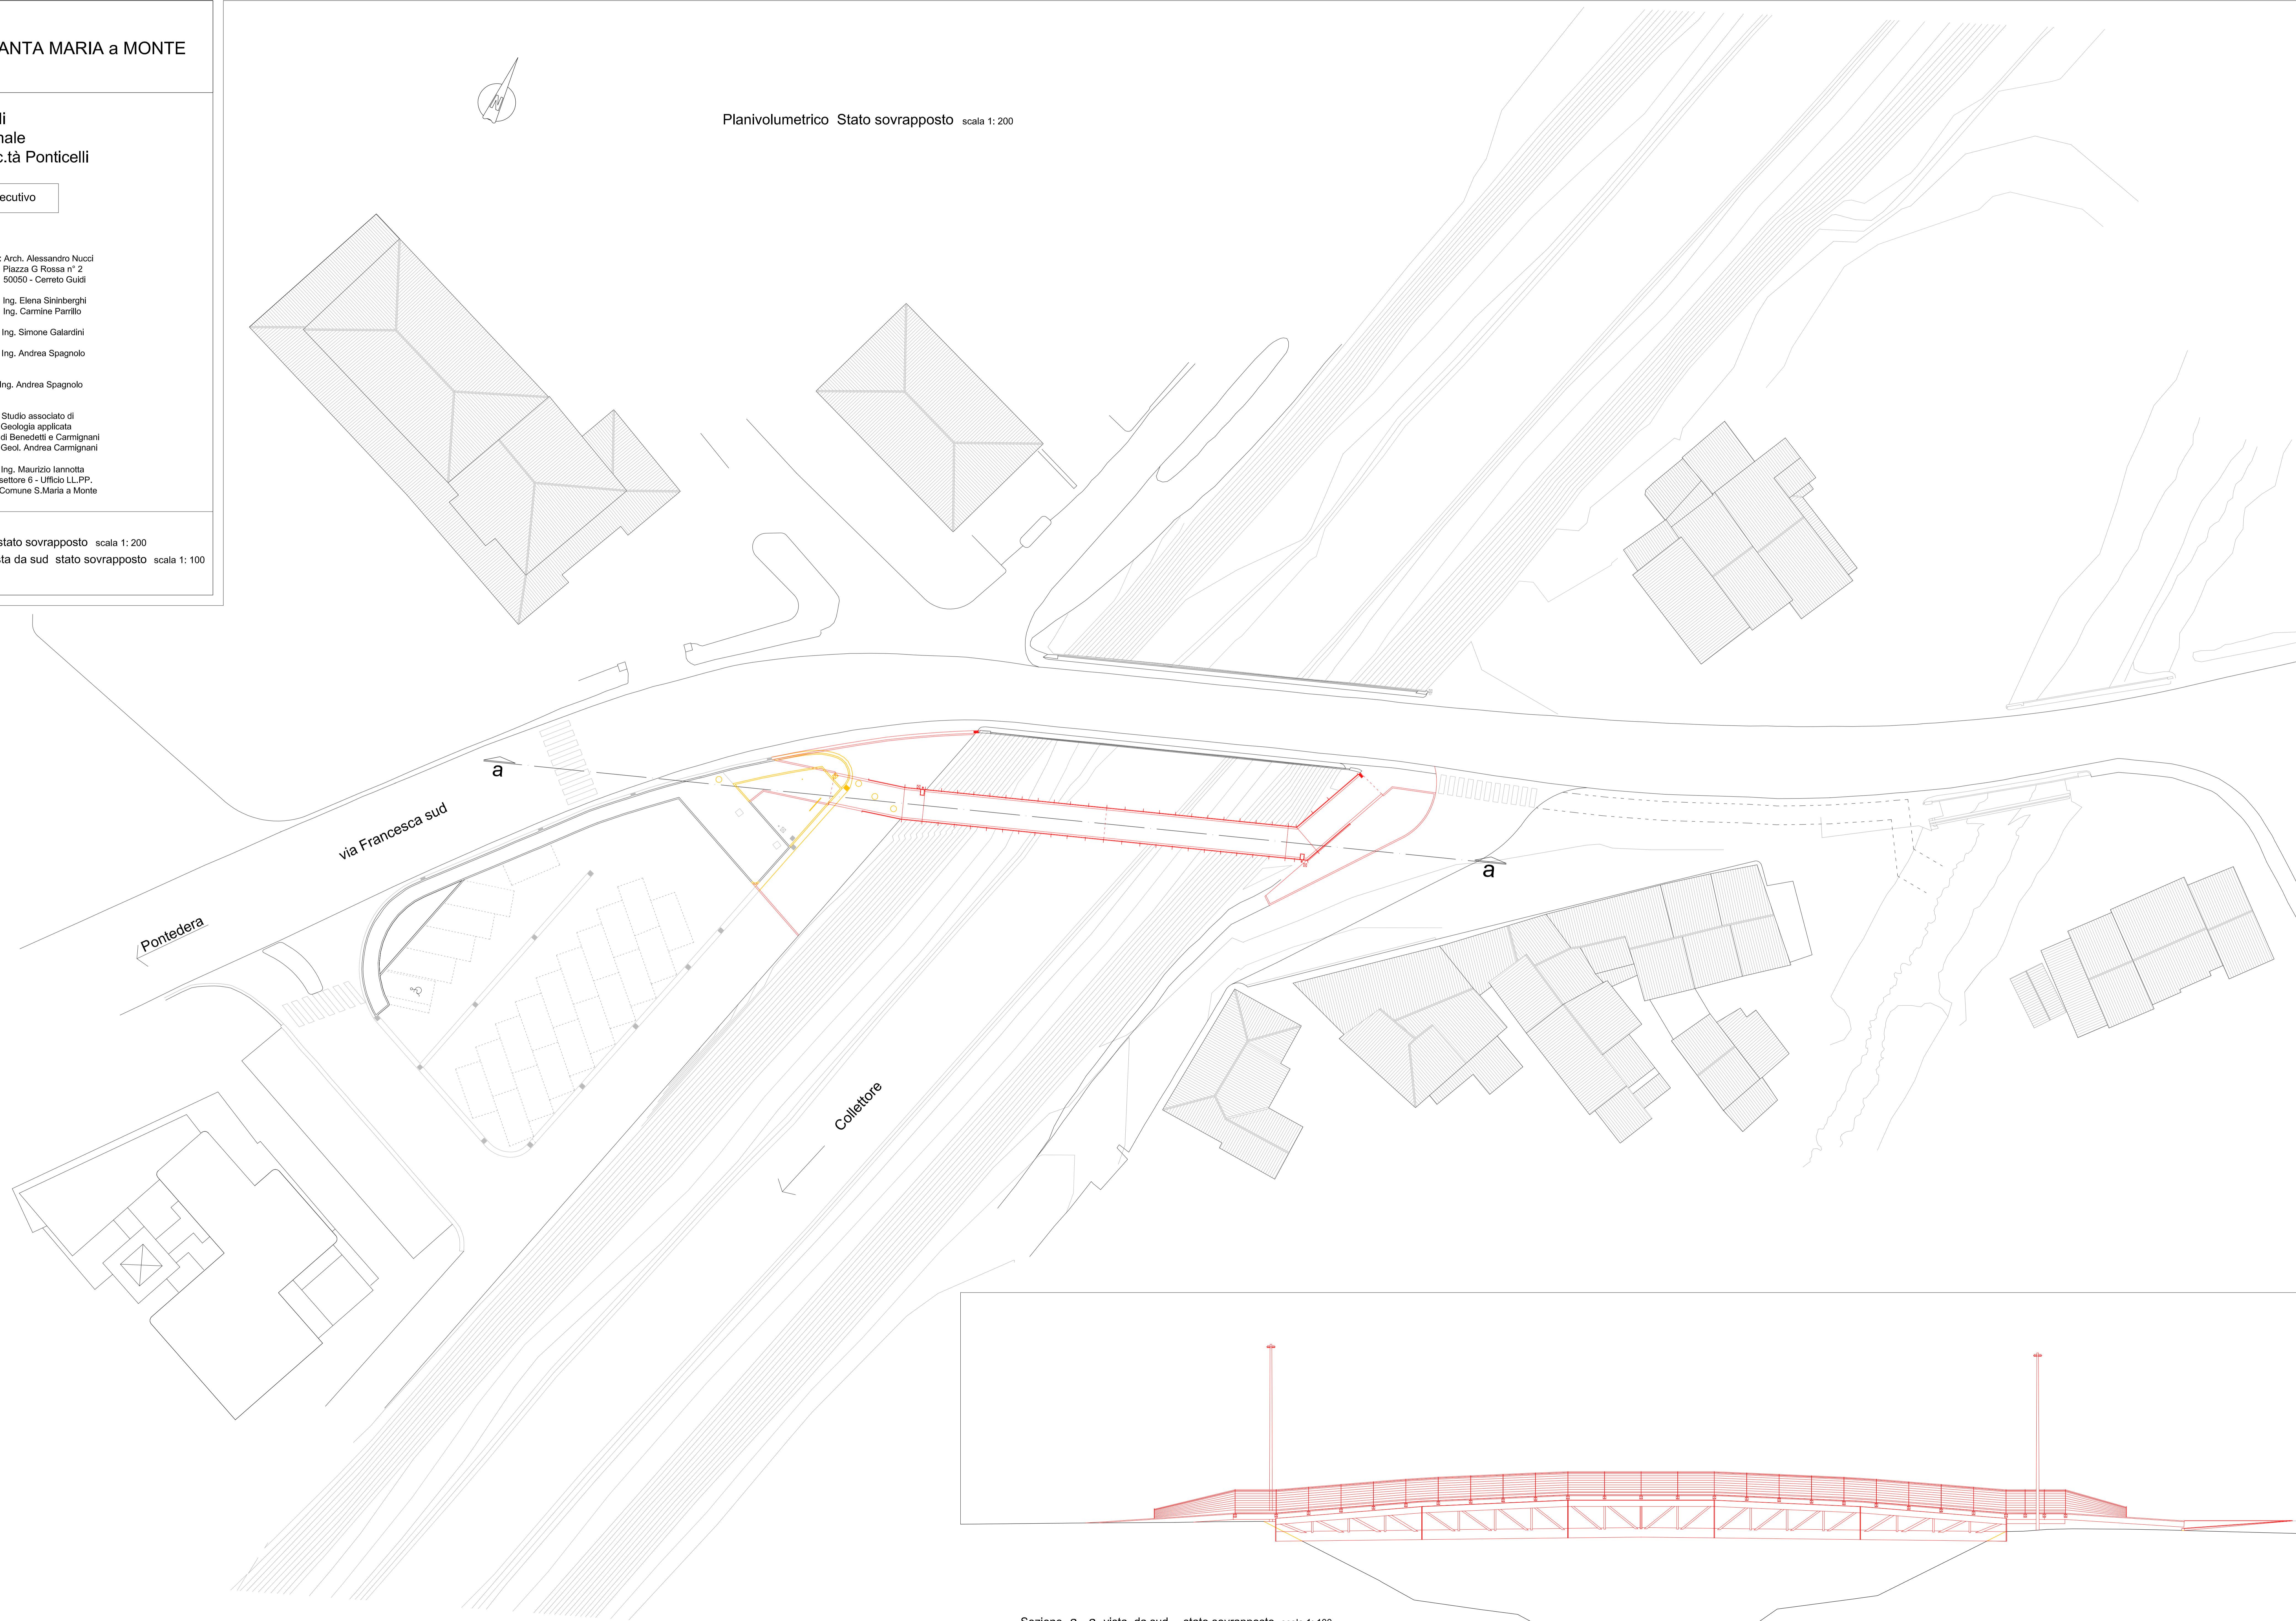

Sezione a - a vista da sud - stato sovrapposto scala 1:100