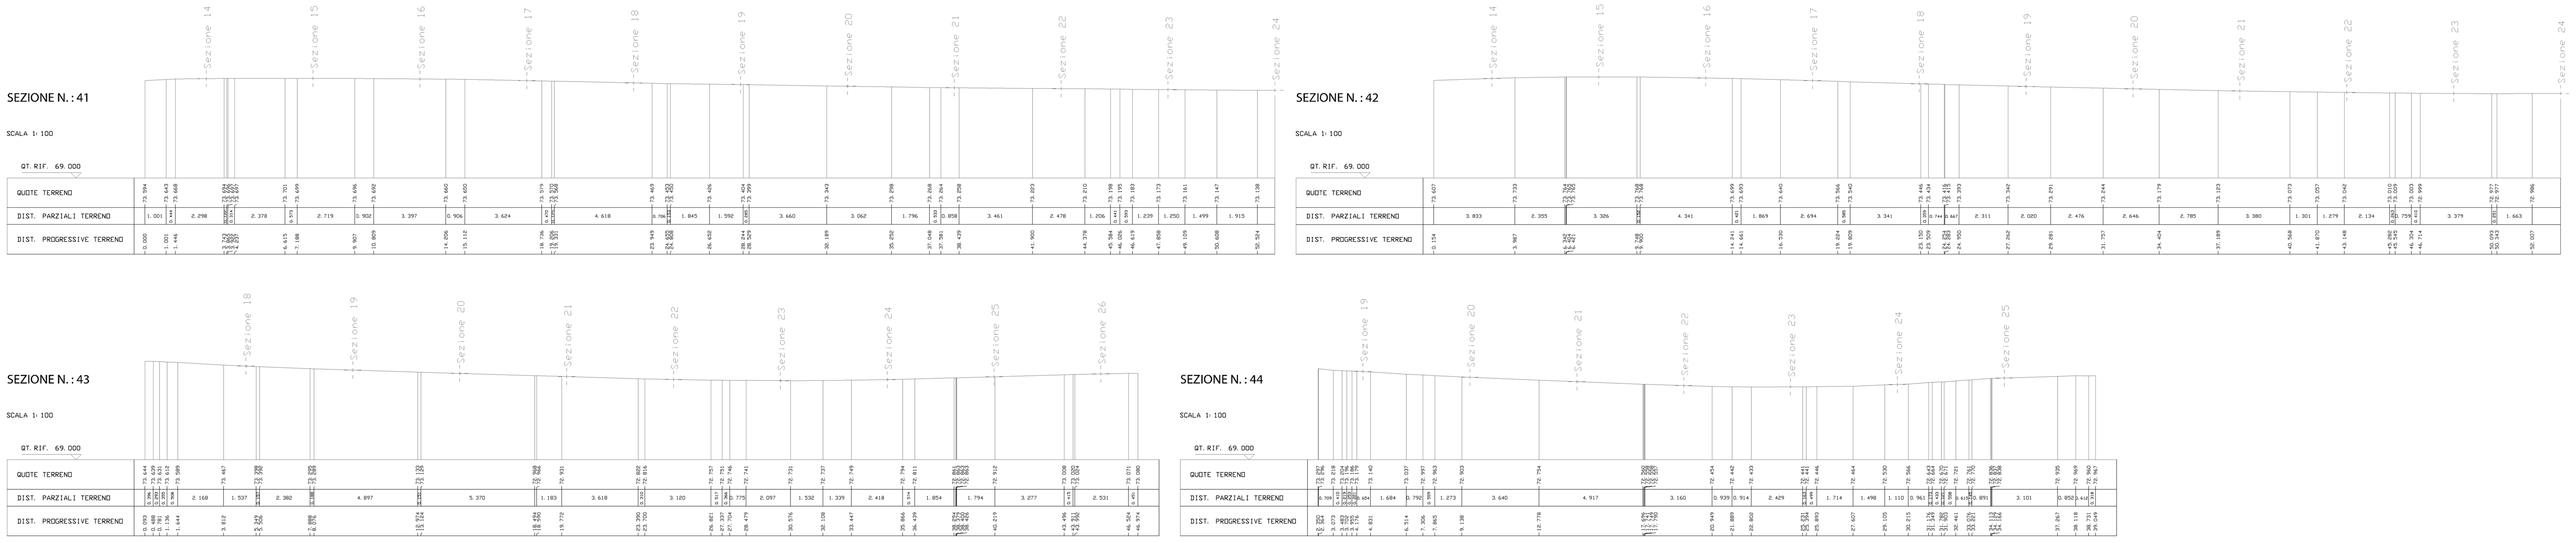

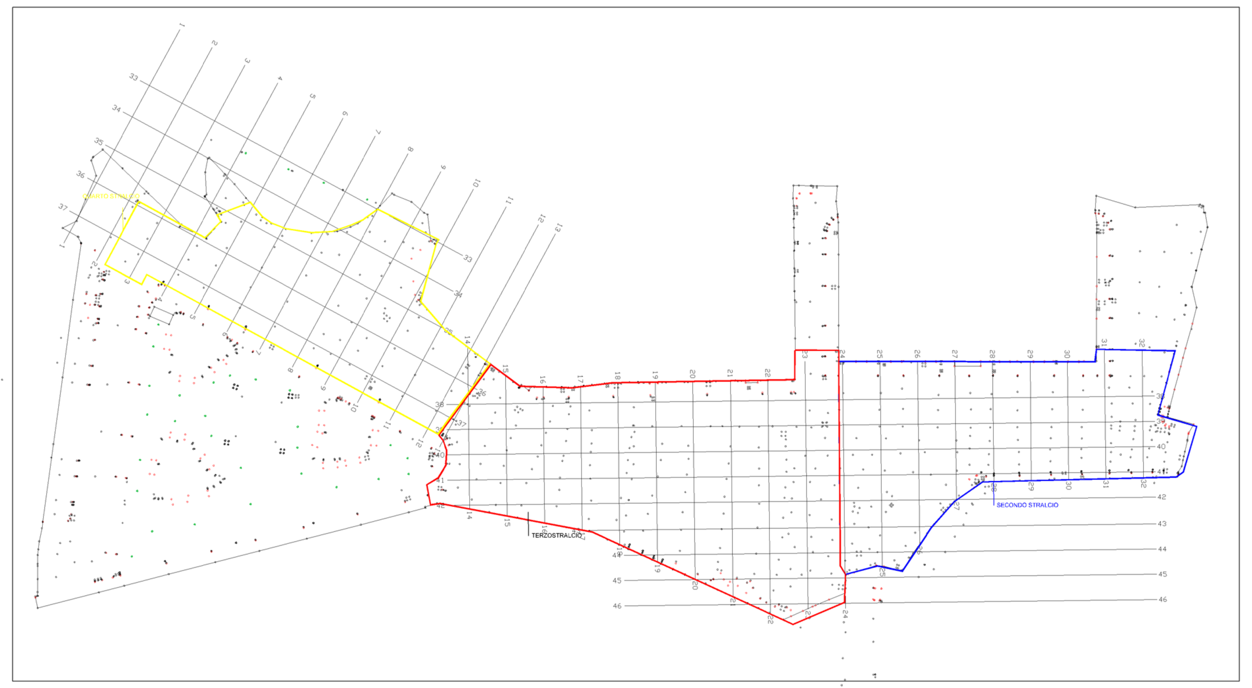

COMUNE DI S.MARIA A MONTE
PROGETTO DI RIQUALIFICAZIONE DI PIAZZA DELLA VITTORIA

PROGETTO ESECUTIVO TERZO STRALCIO DI LAVORI

SEZIONI STATO ATTUALE
scala 1:100

3