




Sezione A-A' _SCALA 1:50

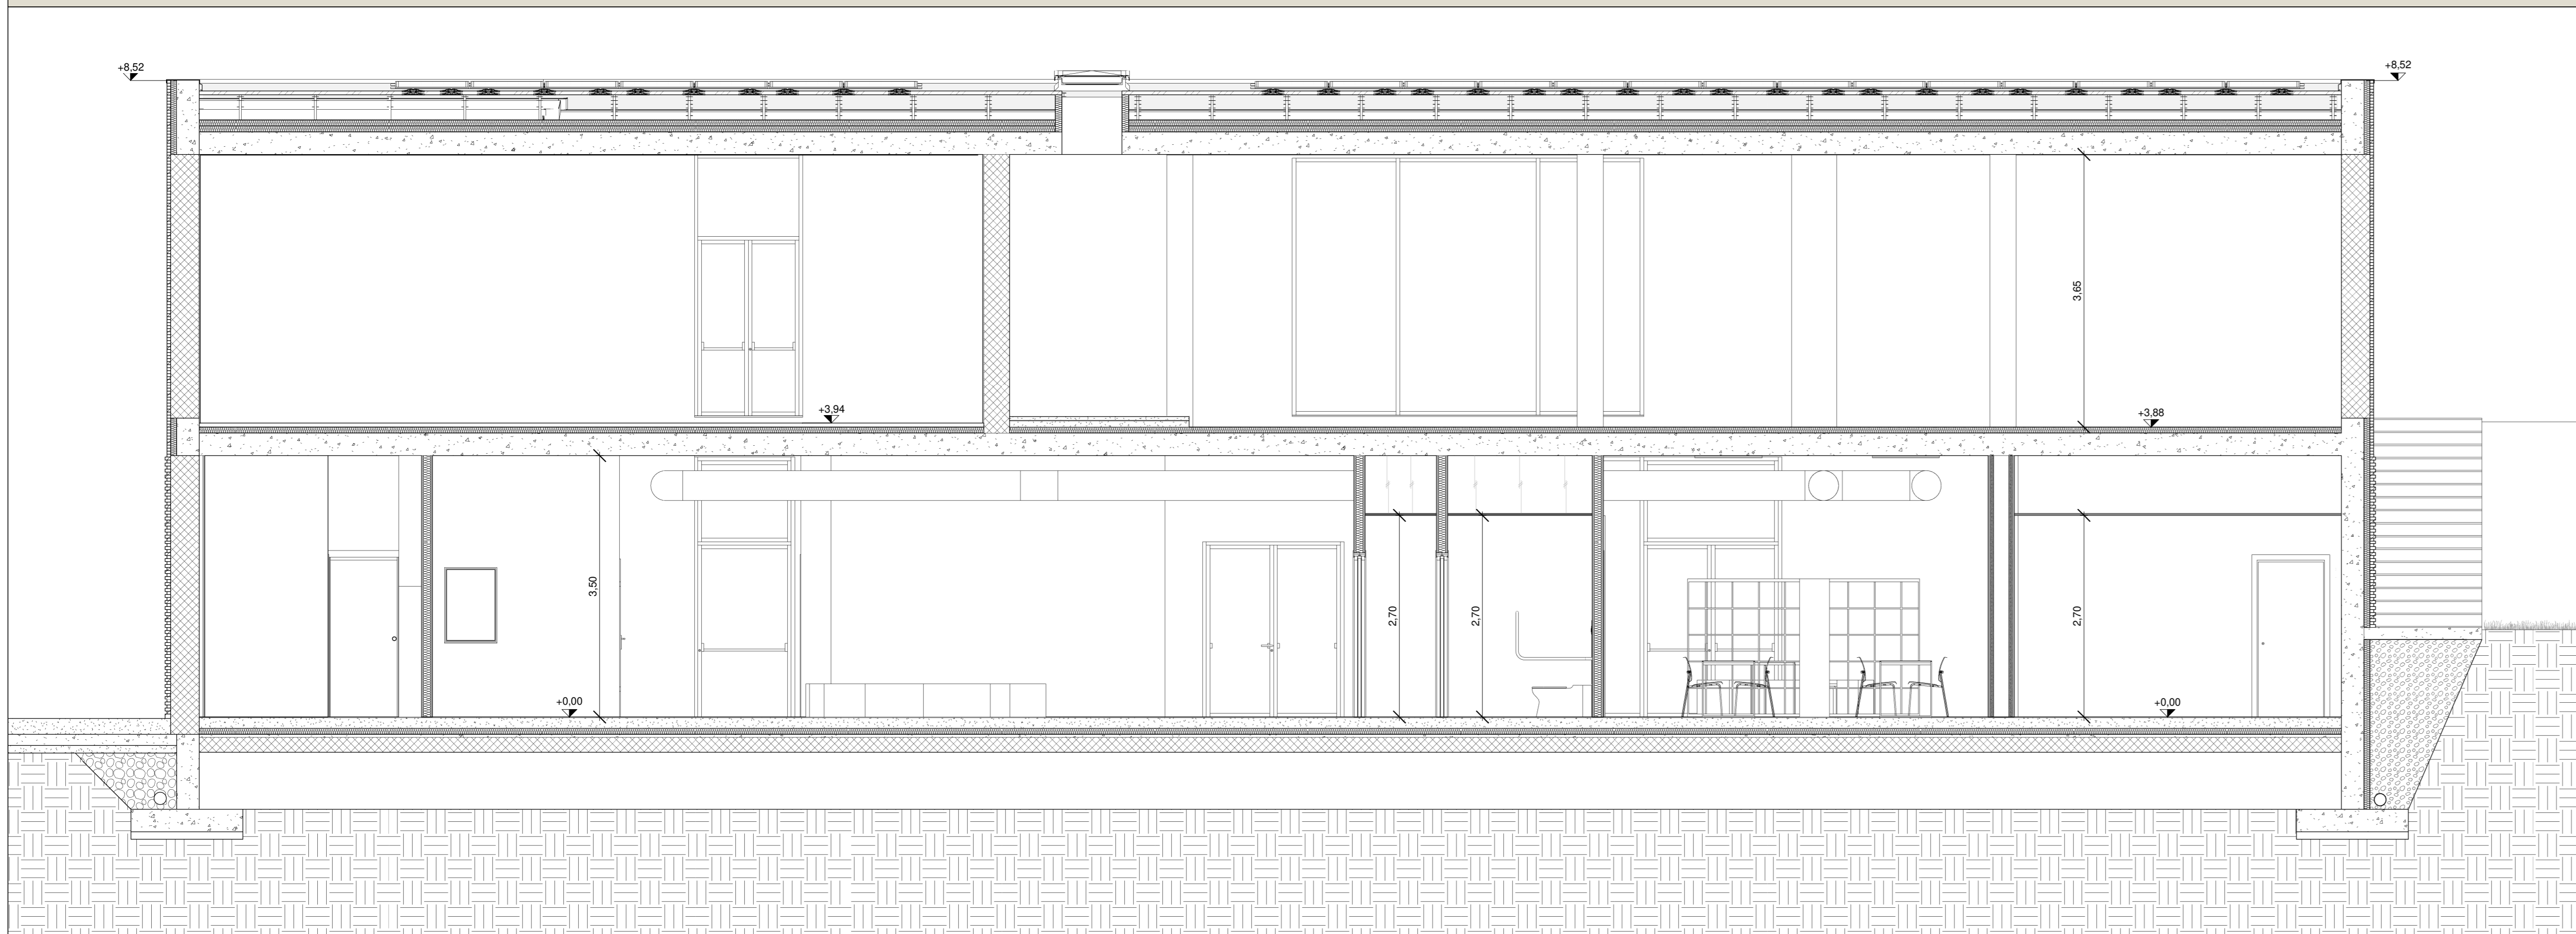


Sezione D-D' _SCALA 1:50

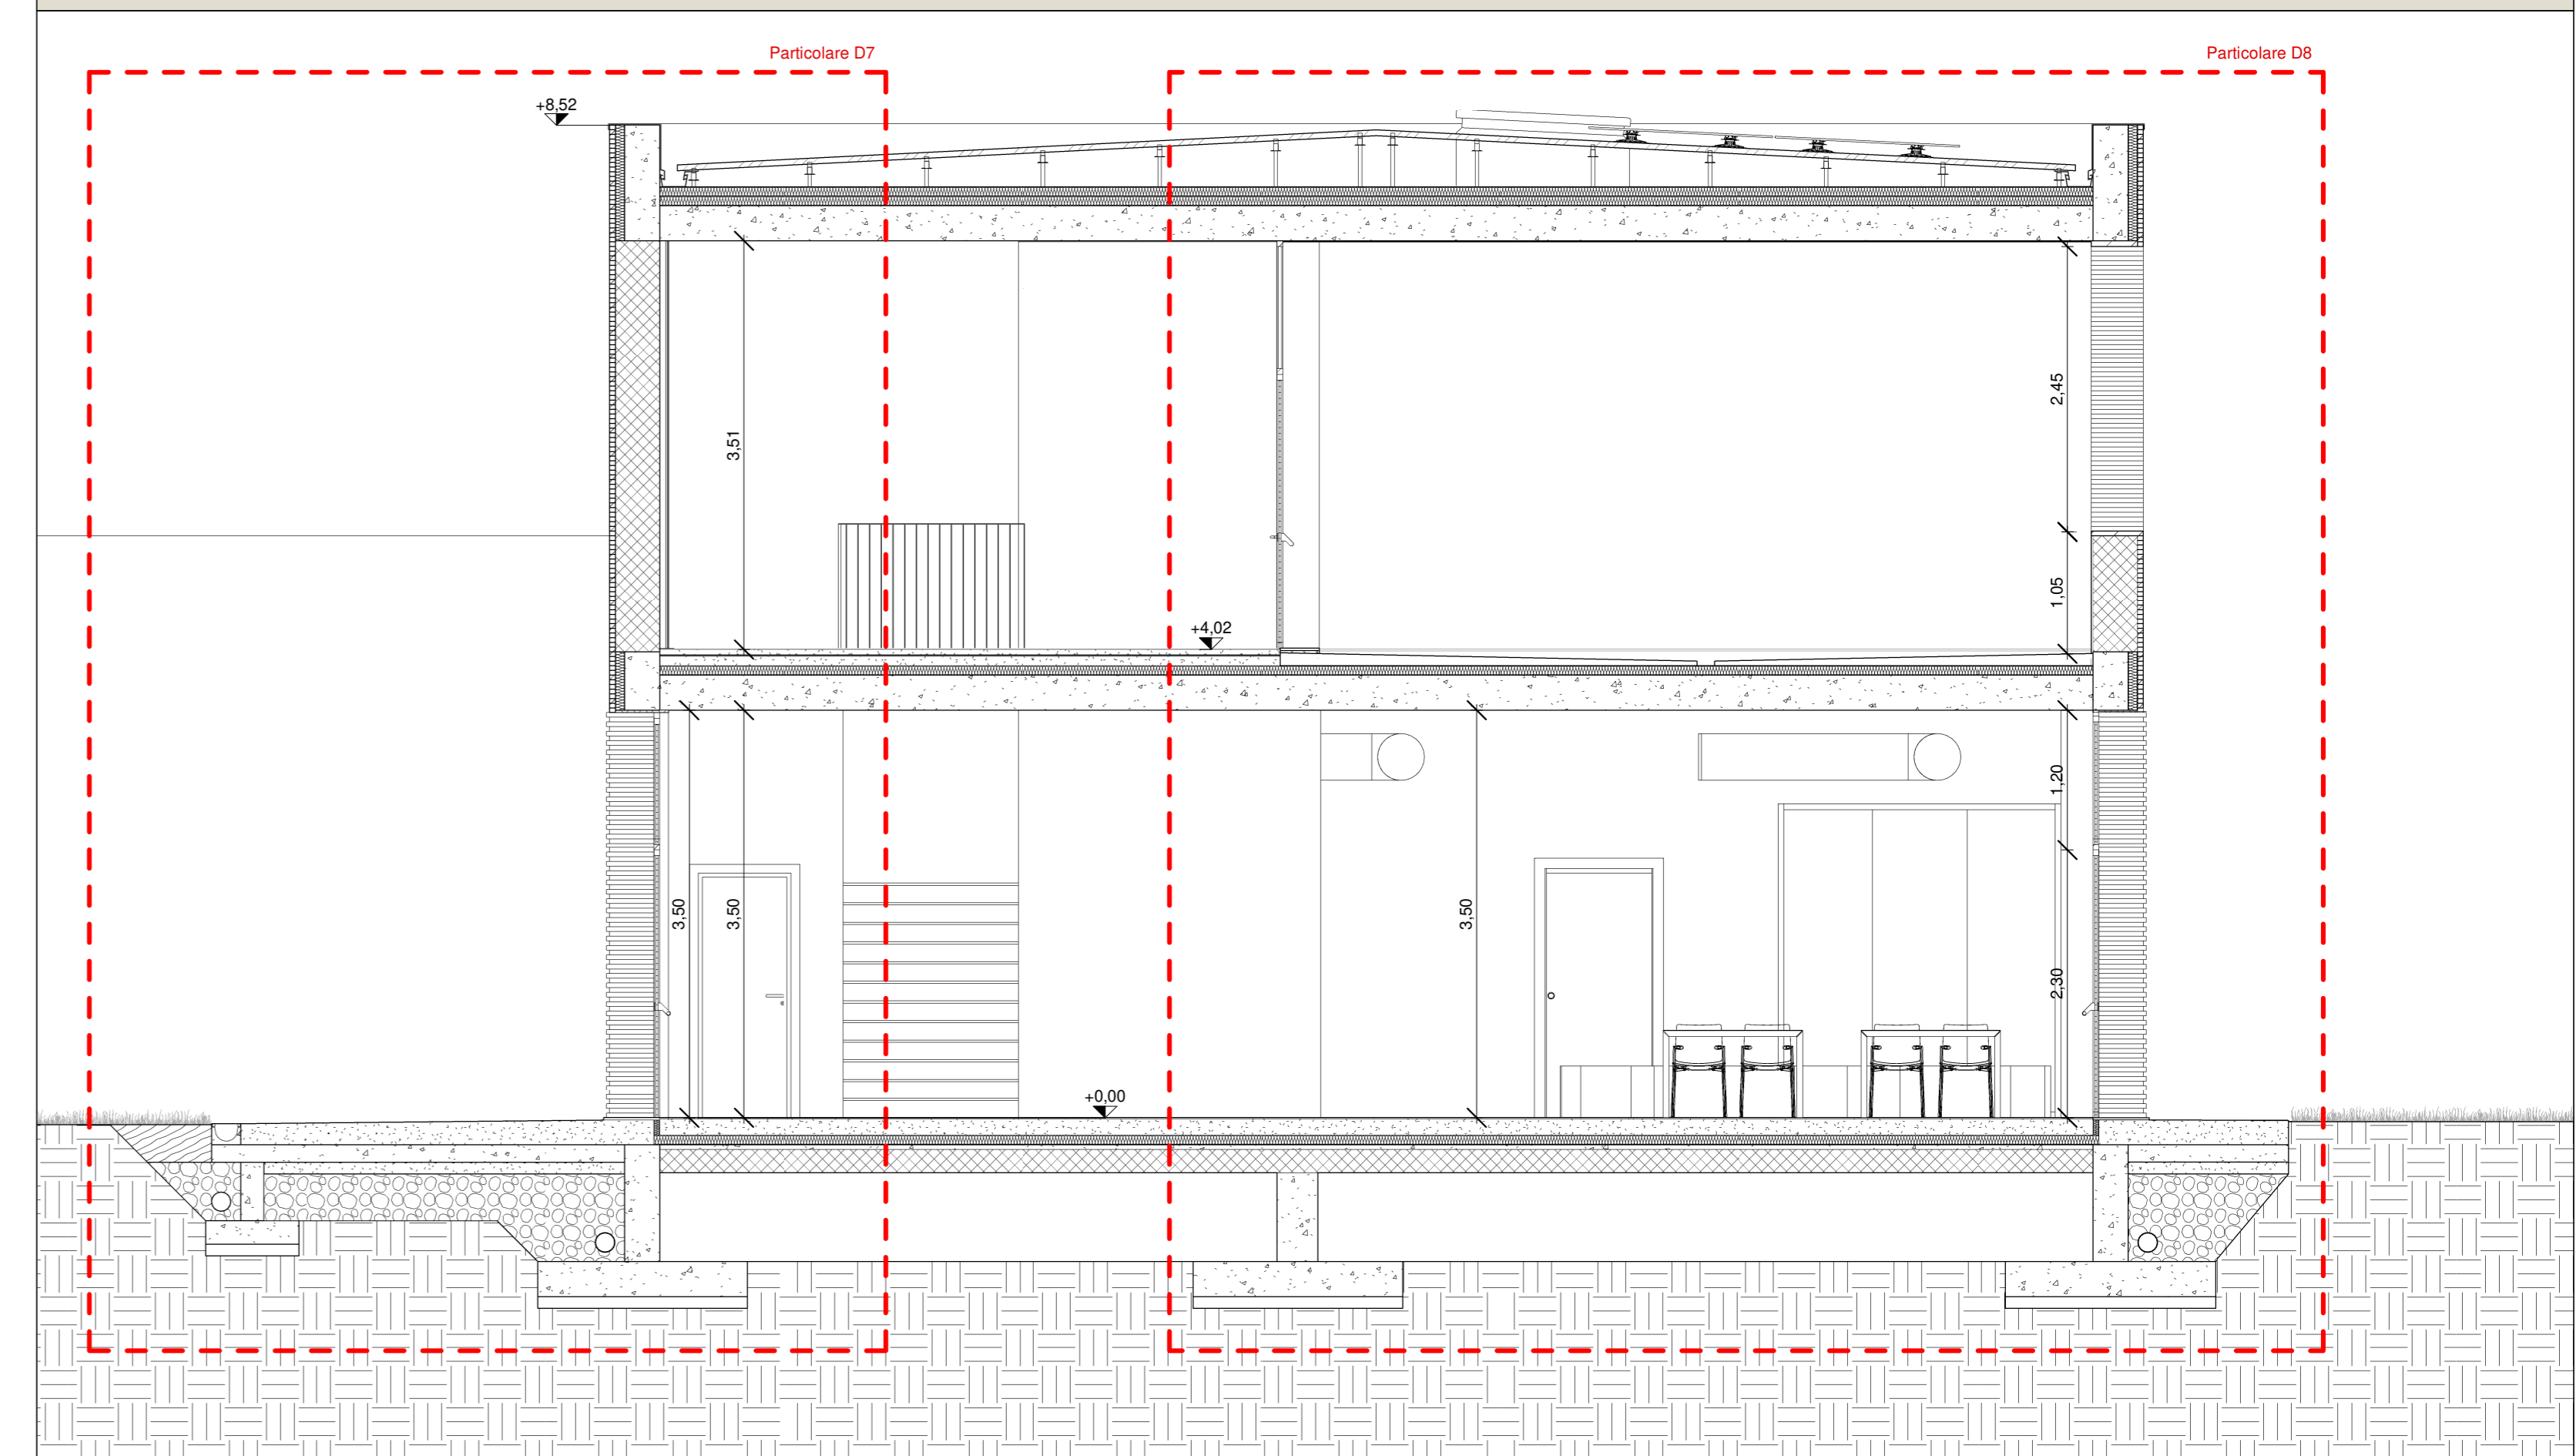


Sezione B-B' _SCALA 1:50

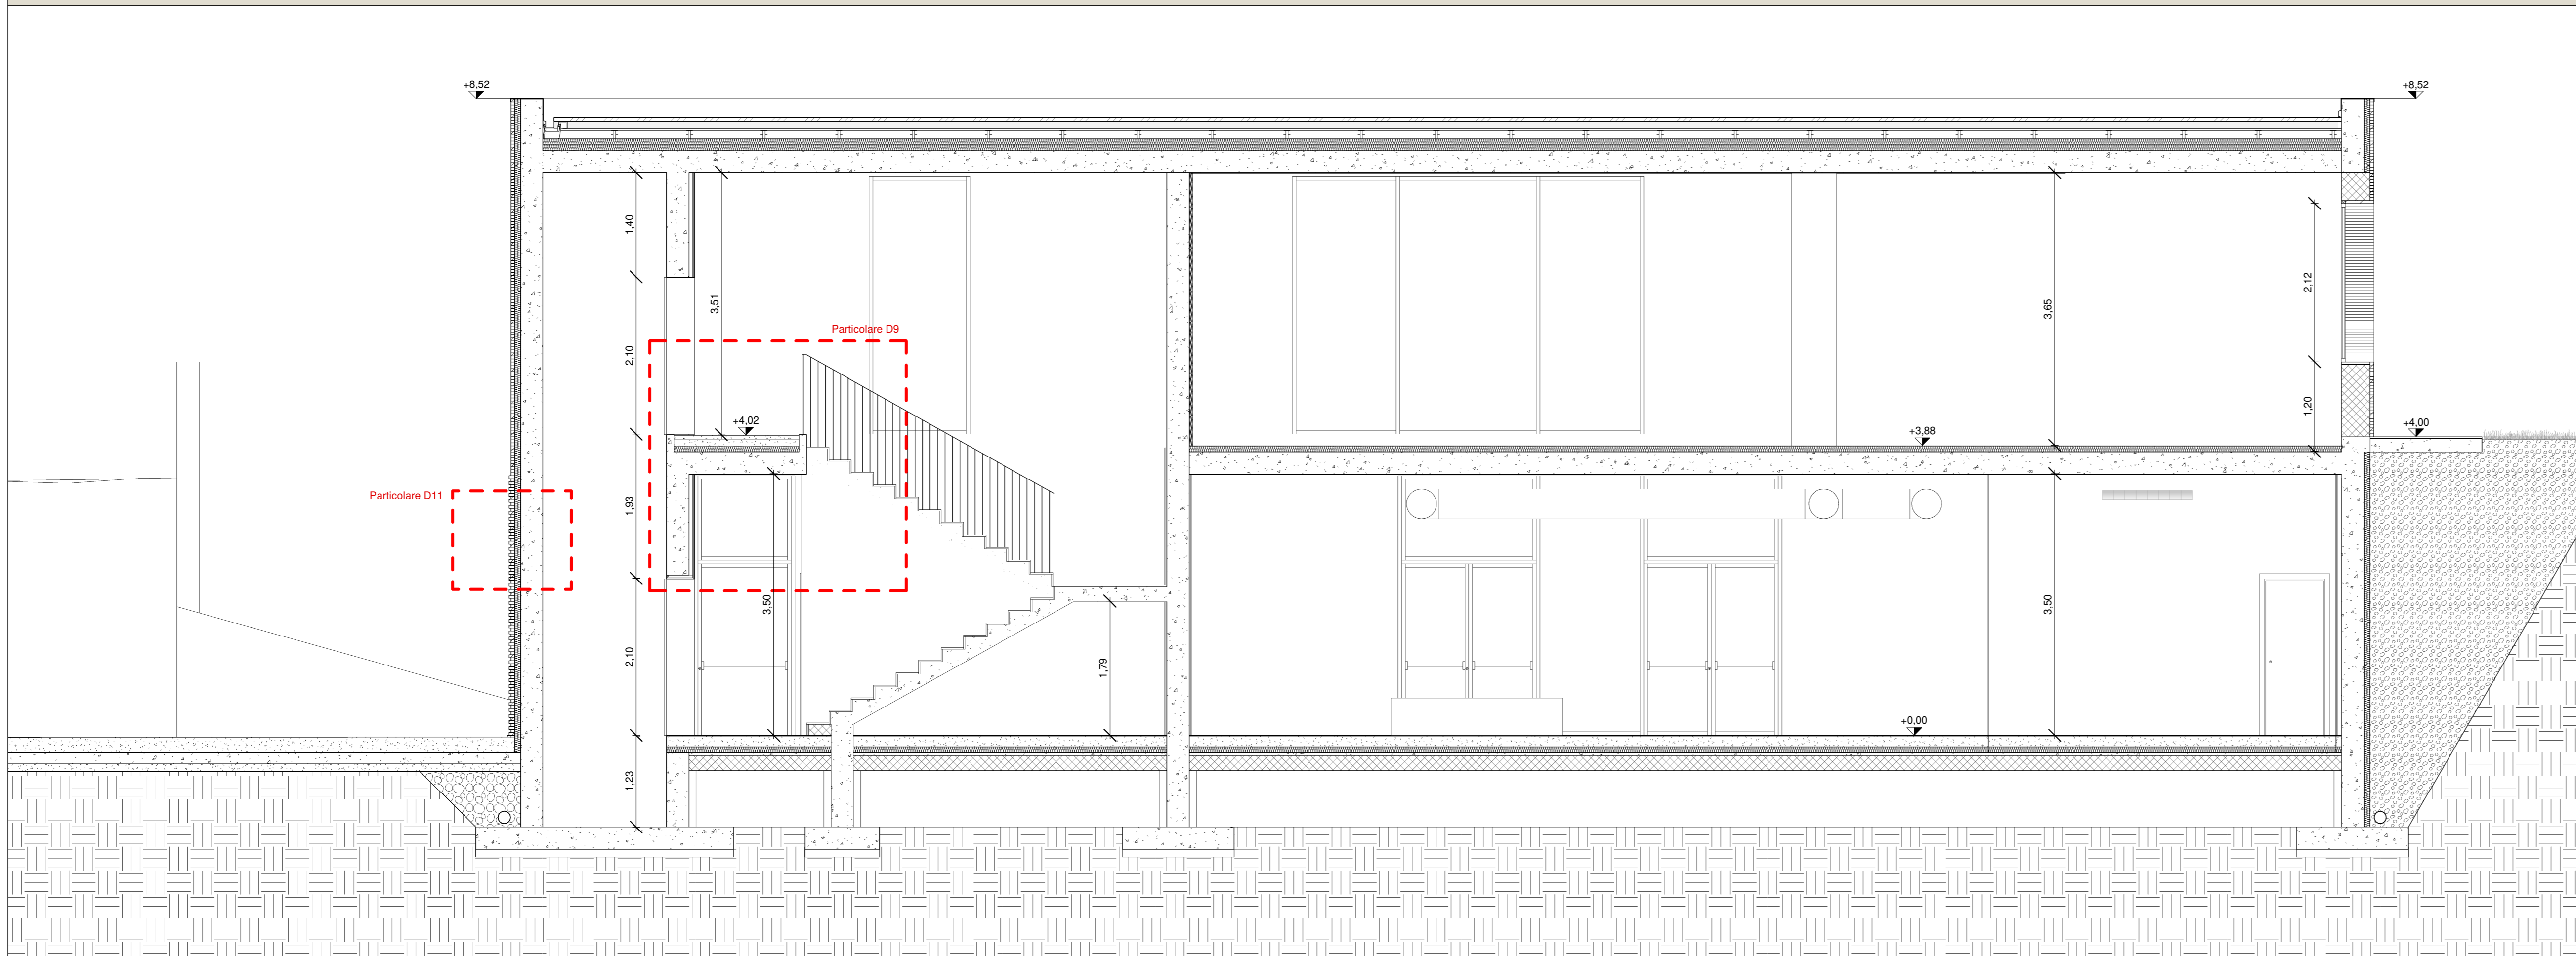


Sezione E-E' _SCALA 1:50

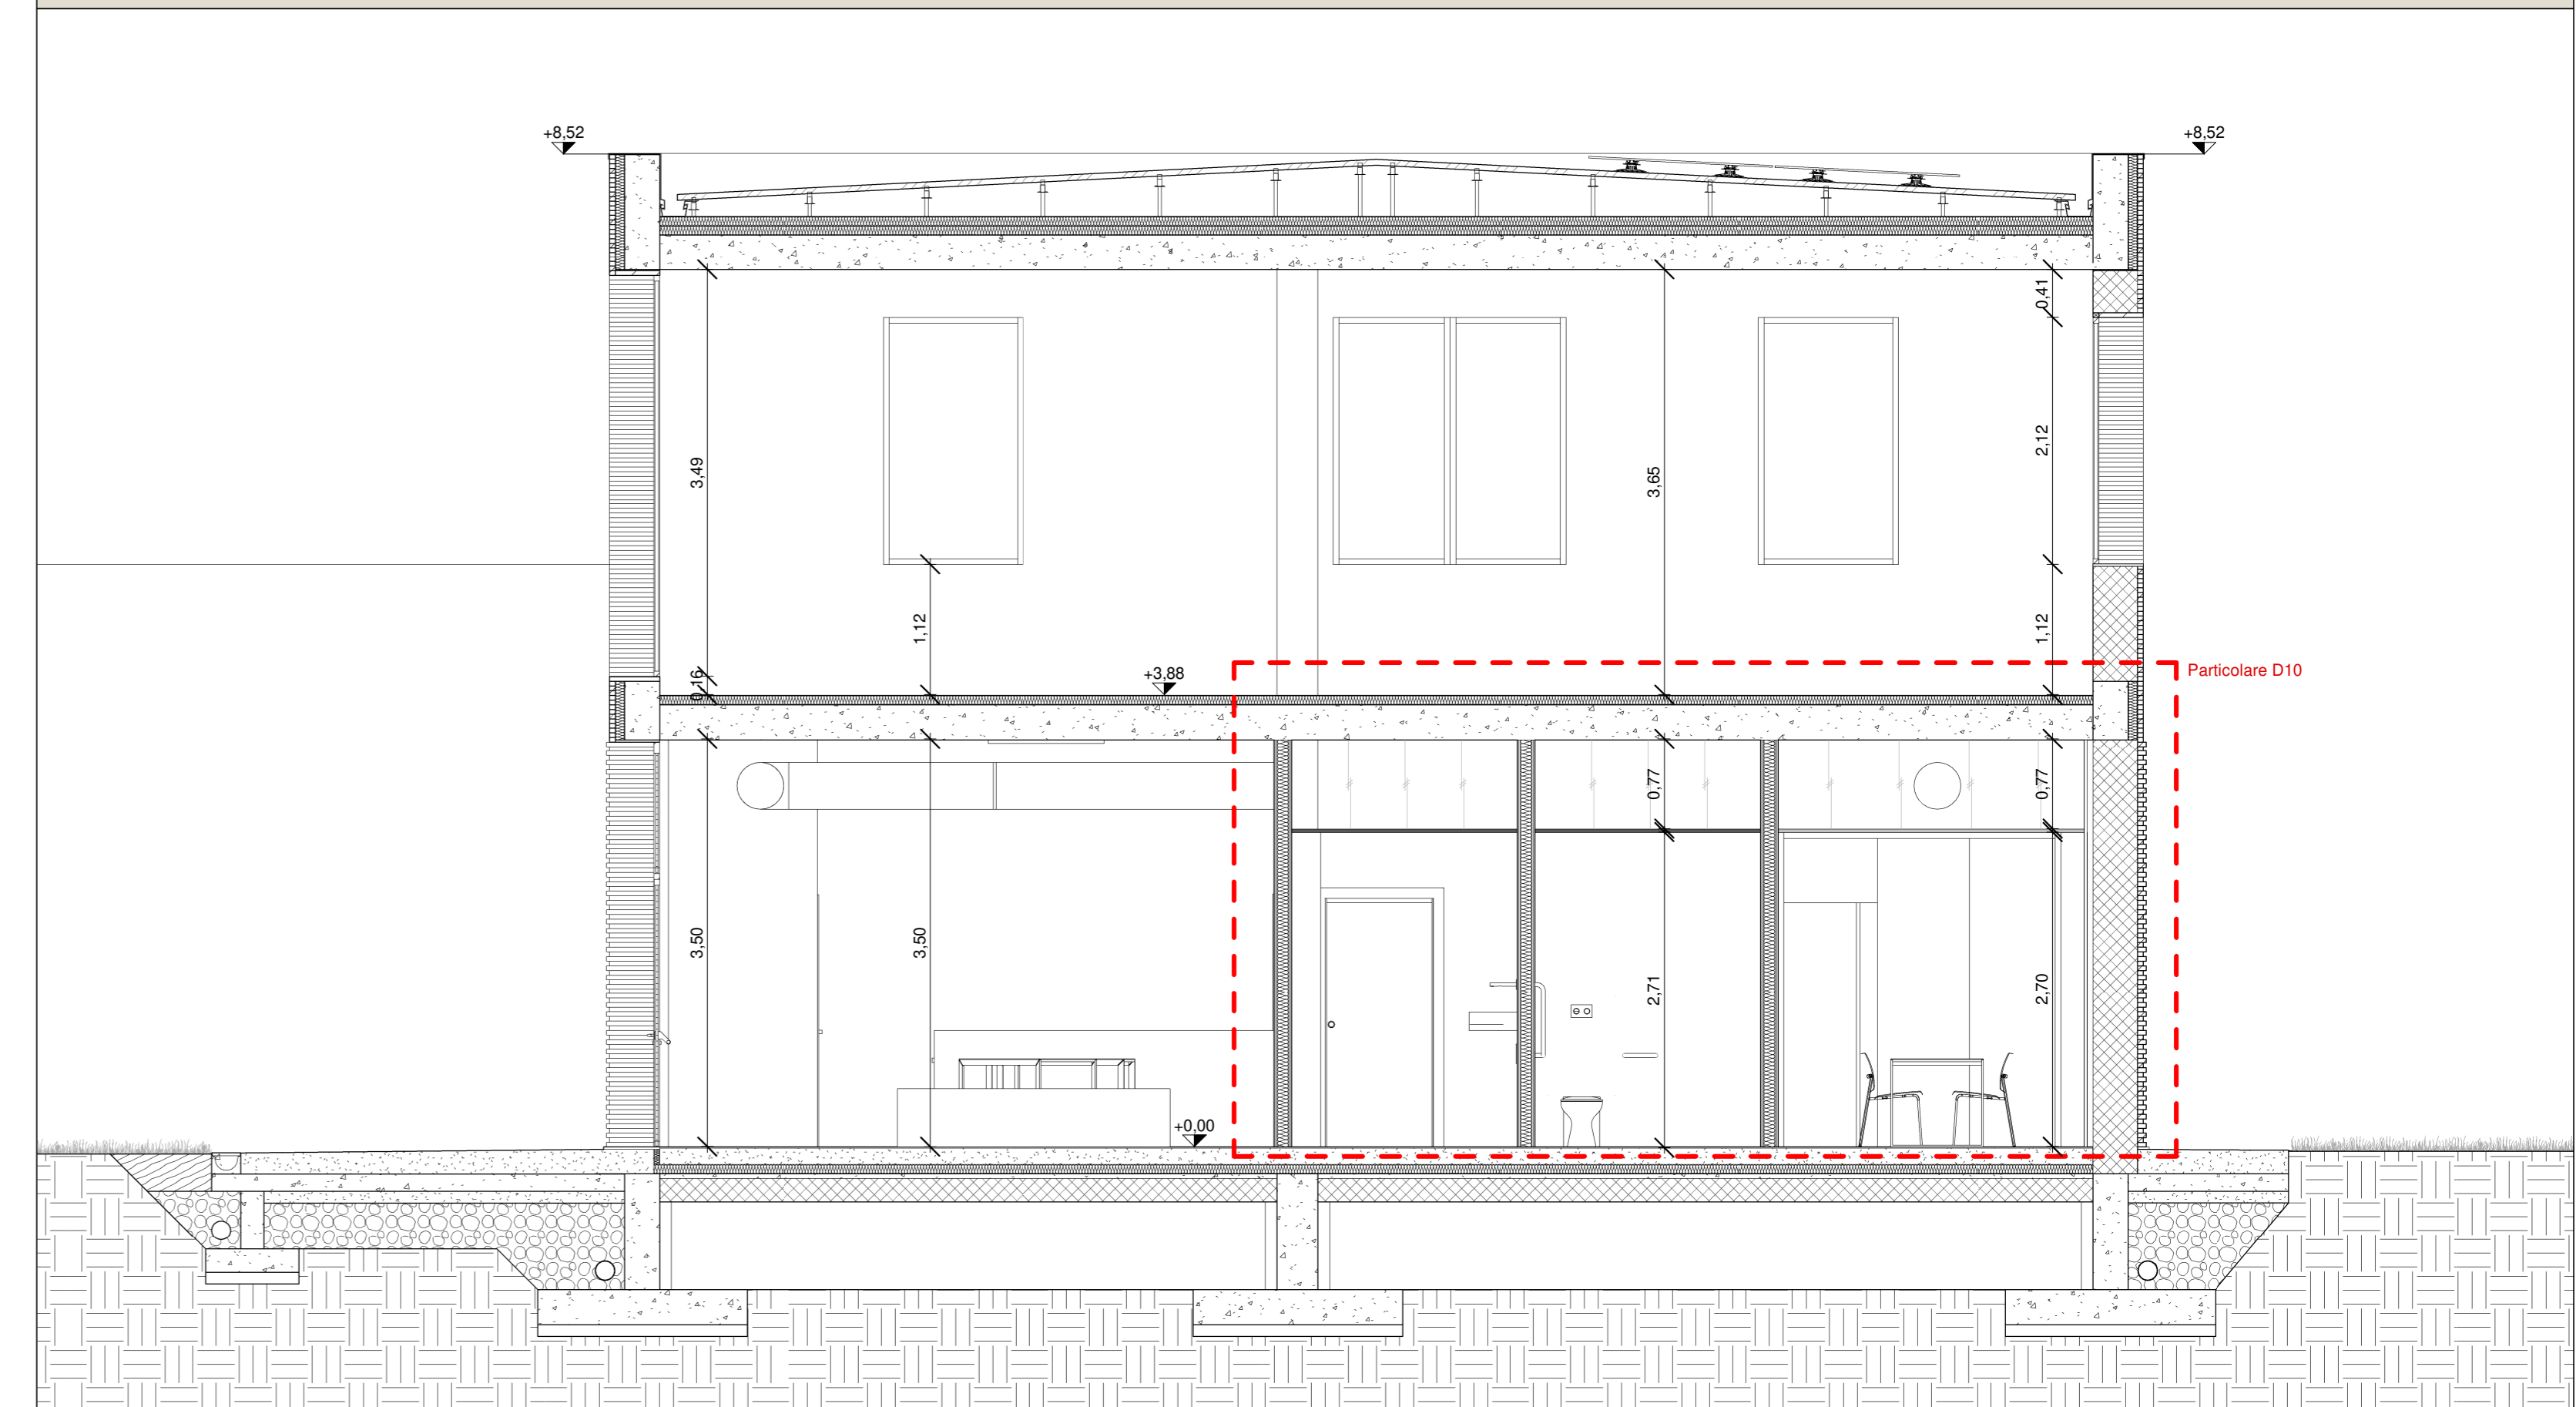

Sezione C-C' _SCALA 1:50

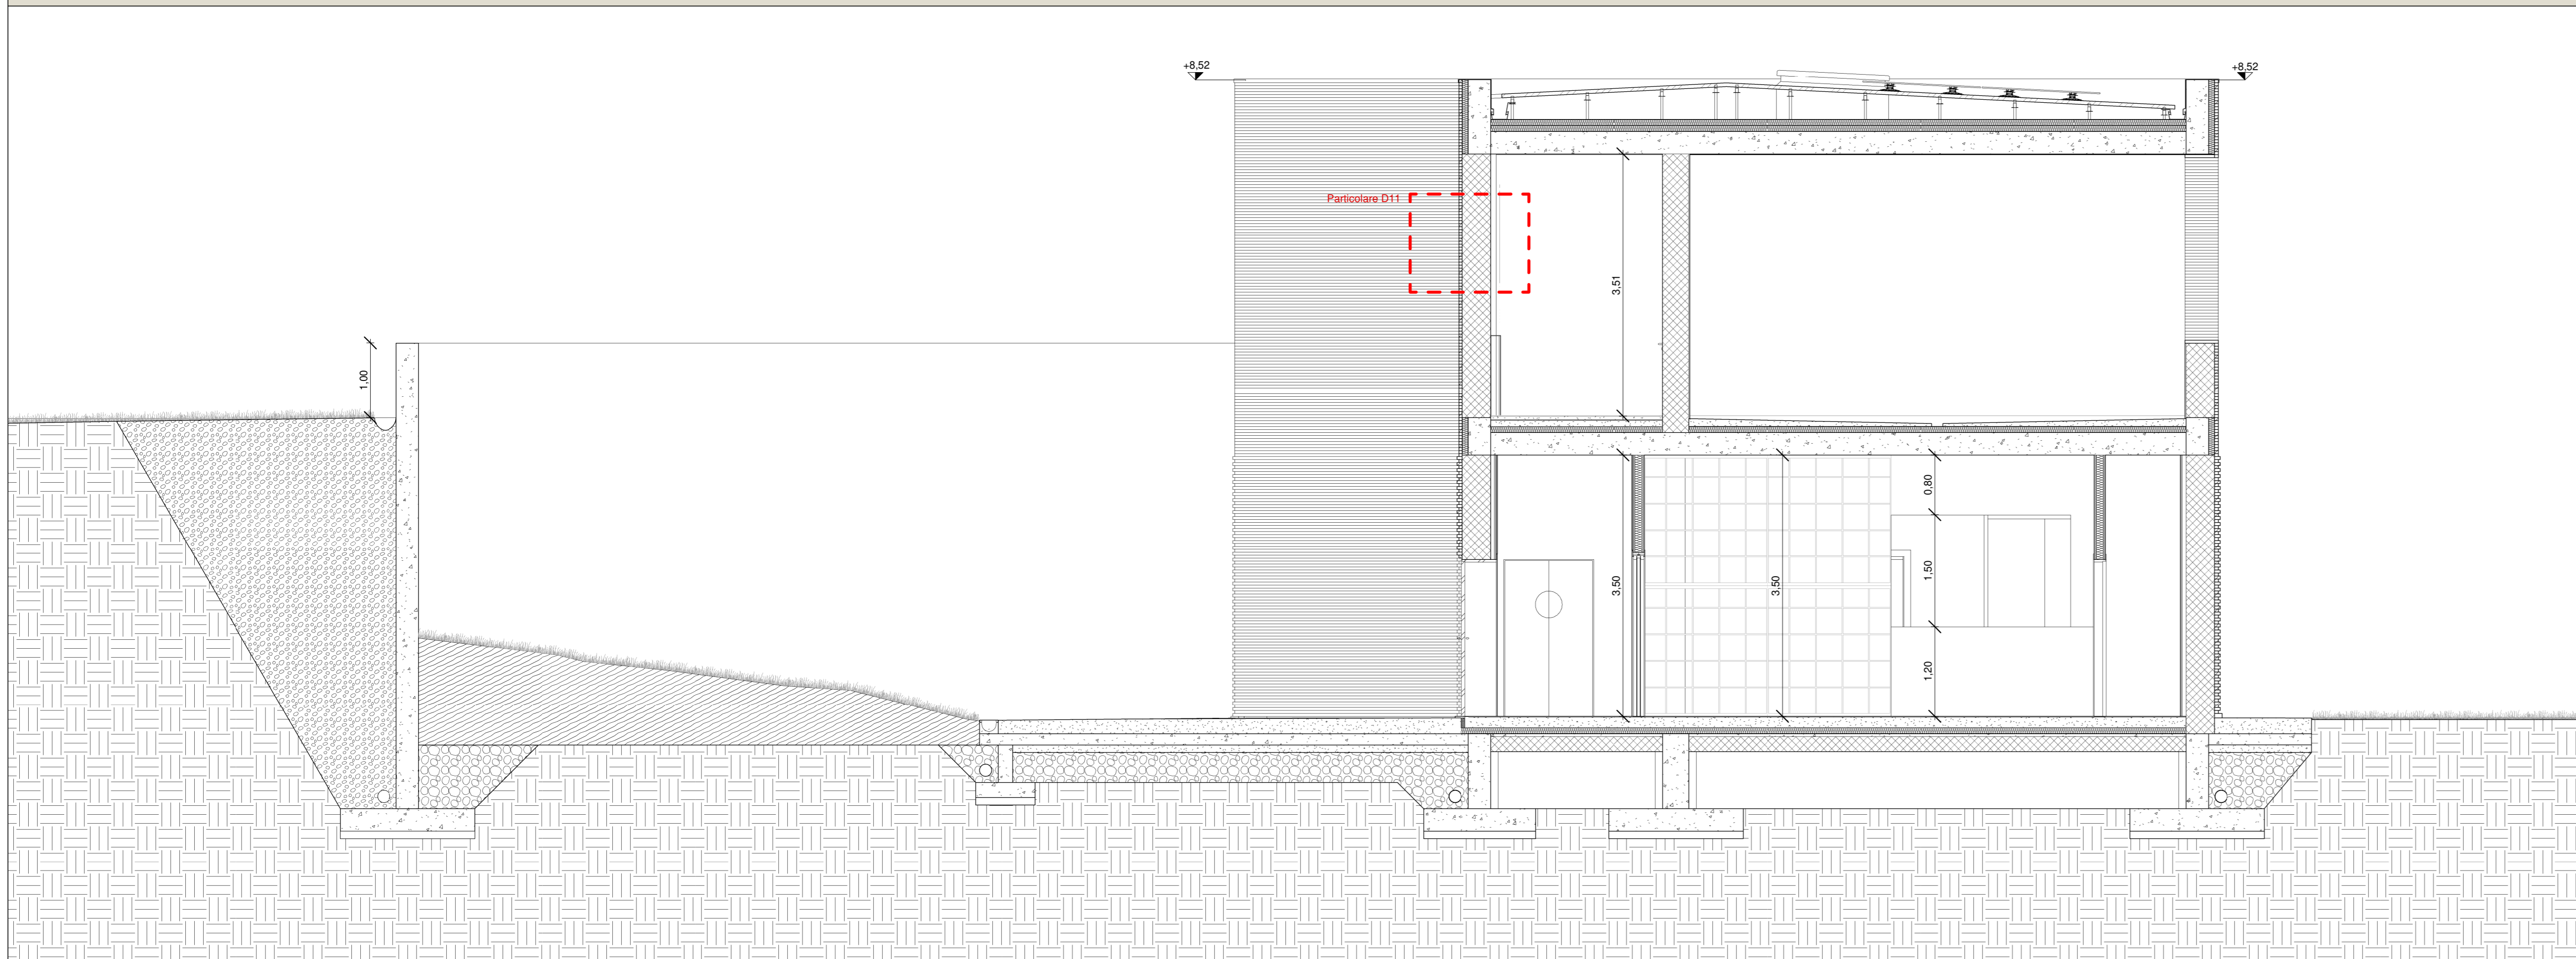

KEYPLAN SEZIONI _SCALA 1:200

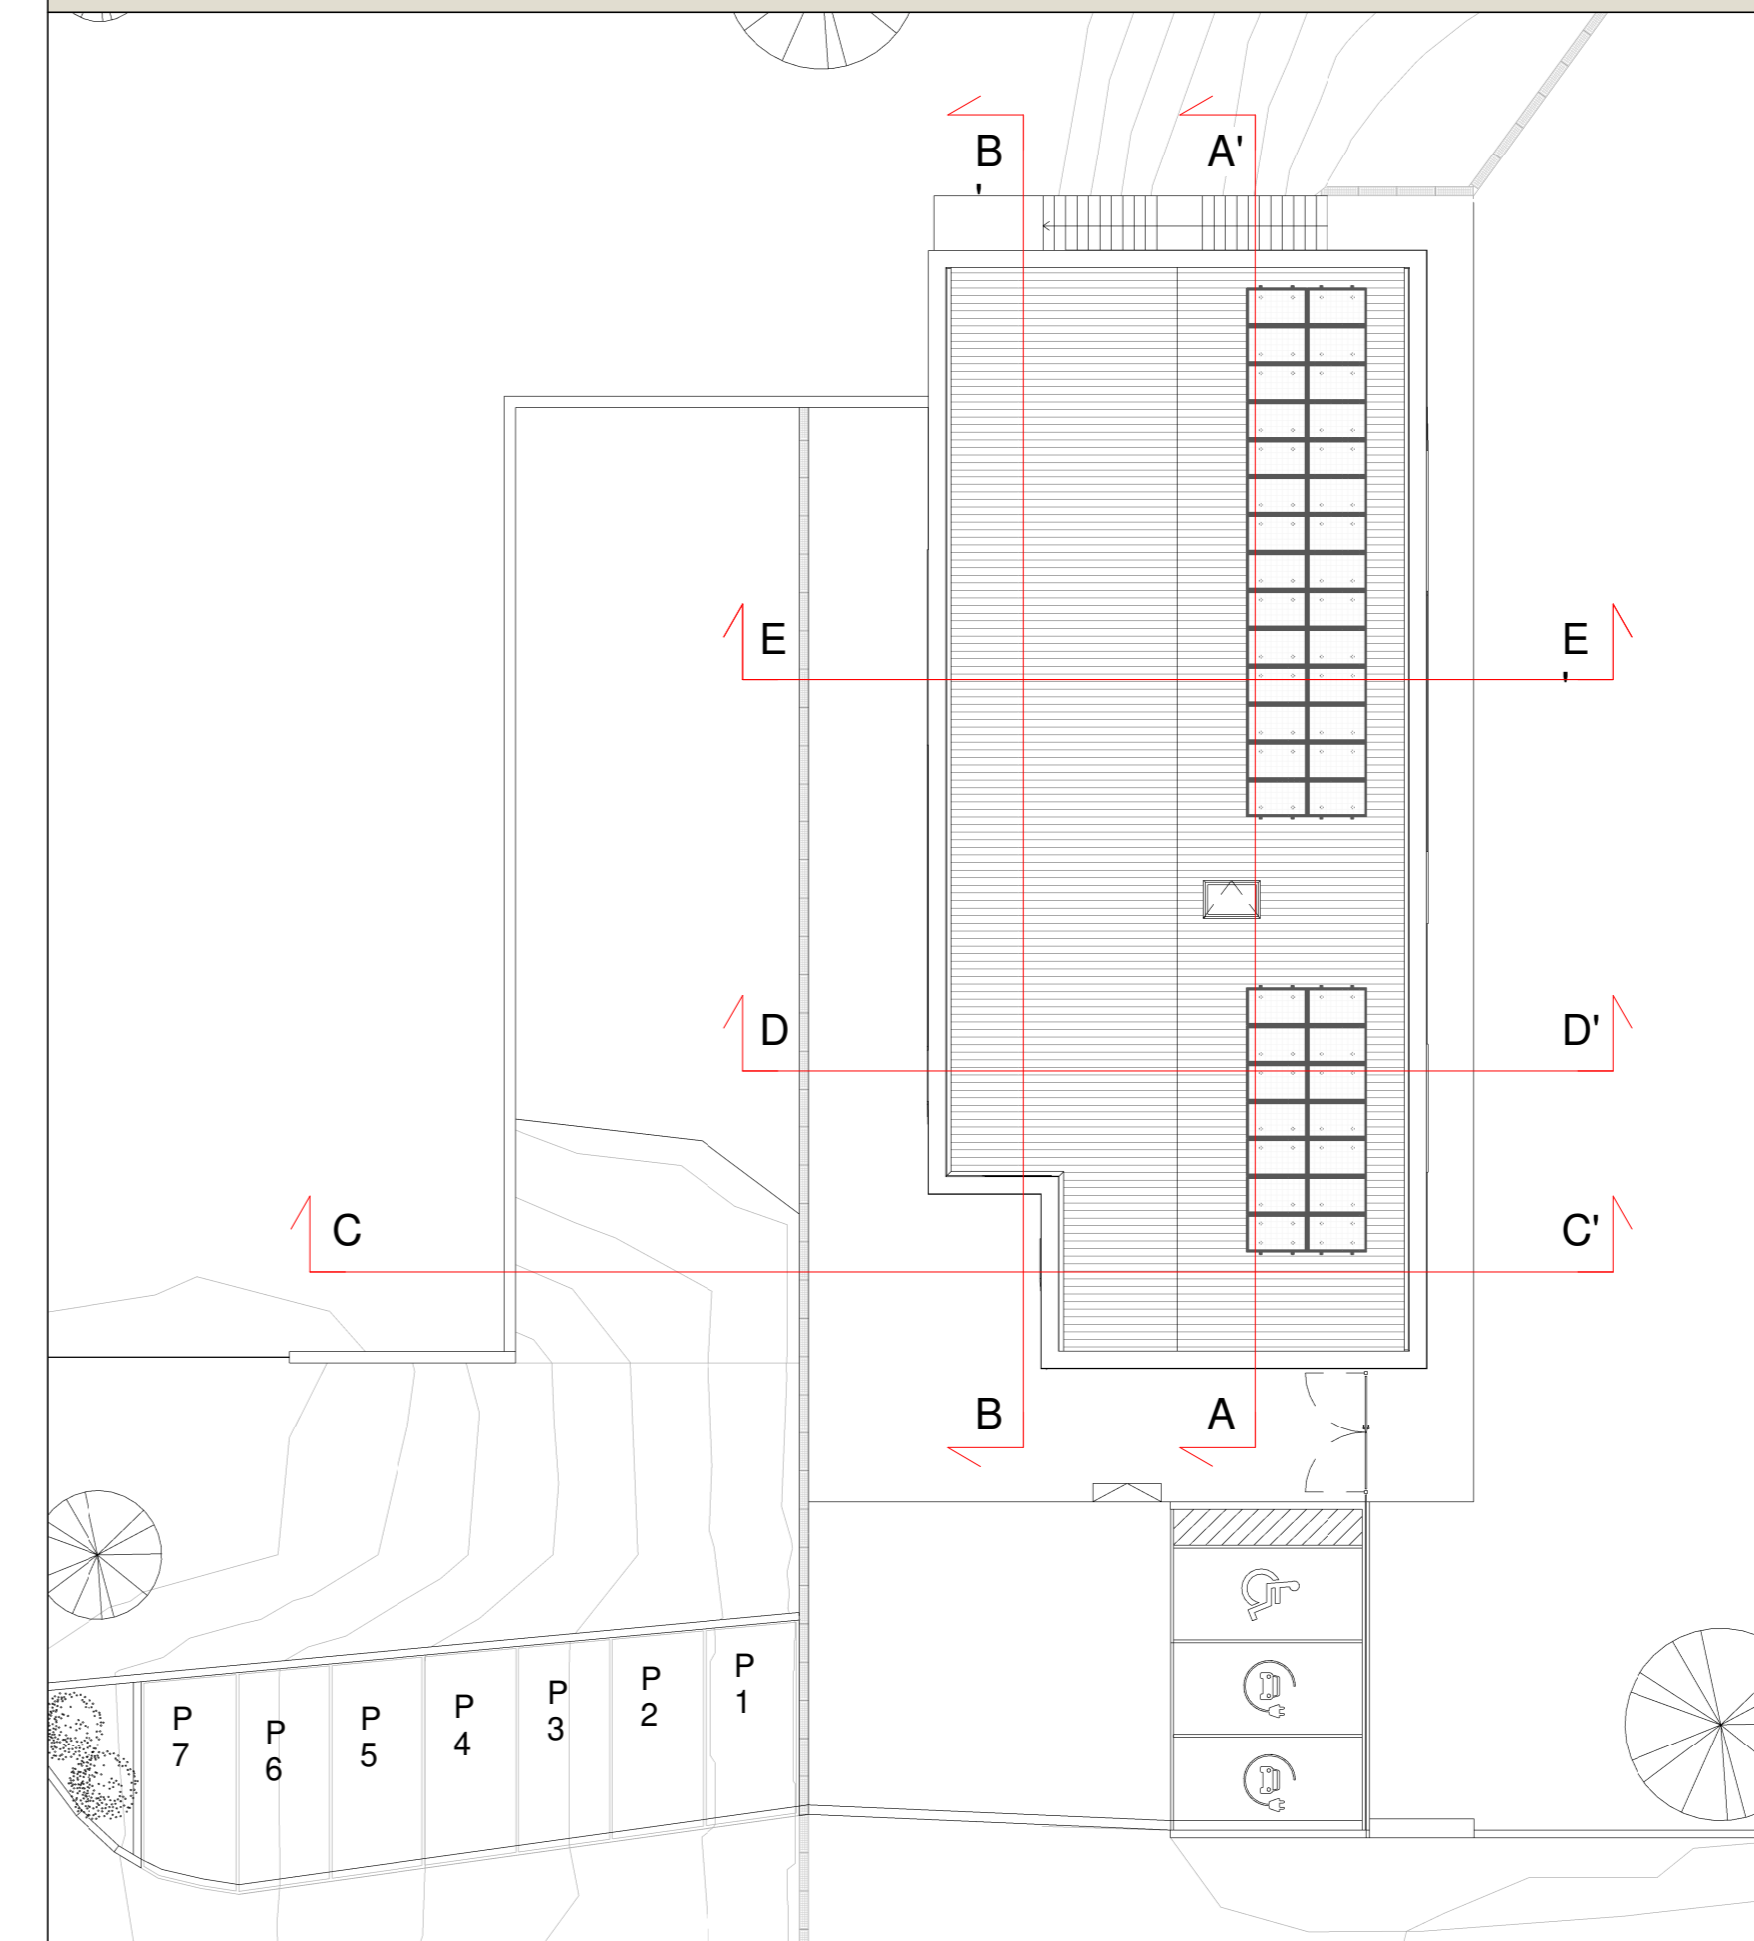

COMUNE DI SANTA MARIA A MONTE

Spazio insieme zerocentoventi San Sebastiano - Lotto 1

PROGETTO DEFINITIVO/ESECUTIVO
(redatto ai sensi del D.Lgs. 50/2016 e s.m.l.)
Architettonico

RESPONSABILE UNICO DEL PROCEDIMENTO: Ing. Maurizio Iannetta

PROGETTAZIONE ARCHITETTONICA: COLUCCI&PARTNERS Architettura
Arch. Giuseppe Colucci
COLLABORATORI ALLA PROGETTAZIONE ARCHITETTONICA: Arch. Giulio COLUCCI
Arch. Eleonora LENZINI
Arch. Matteo REGUCCI
Ing. Federico BENVENUTI

PROGETTAZIONE STRUTTURALE: STUDIO CECCONI
Ing. Lorenzo CECCONI
COLLABORATORI ALLA PROGETTAZIONE STRUTTURALE: Ing. Filippo CECCONI
Ing. Giacomo MAIANO

PROGETTAZIONE IMPIANTI: STUDIO MPS
Progettazione impianti TERMOMECCANICI: P.L. Luca POLLARI
Progettazione impianti ELETTRICI E SPECIALI: P.L. Yuri DEMI

CODICE FILE
ES_18_06_DE_LL_A_18

CONTENUTO TAVOLA:
- Sezione A-A' _Scala 1:50
- Sezione B-B' _Scala 1:50
- Sezione C-C' _Scala 1:50
- Sezione D-D' _Scala 1:50
- Sezione E-E' _Scala 1:50

TAV :
10 19
DATA :
OTTOBRE 2020