




PIANTA DI RIFERIMENTO PIANO TERRA rapp. 1:50

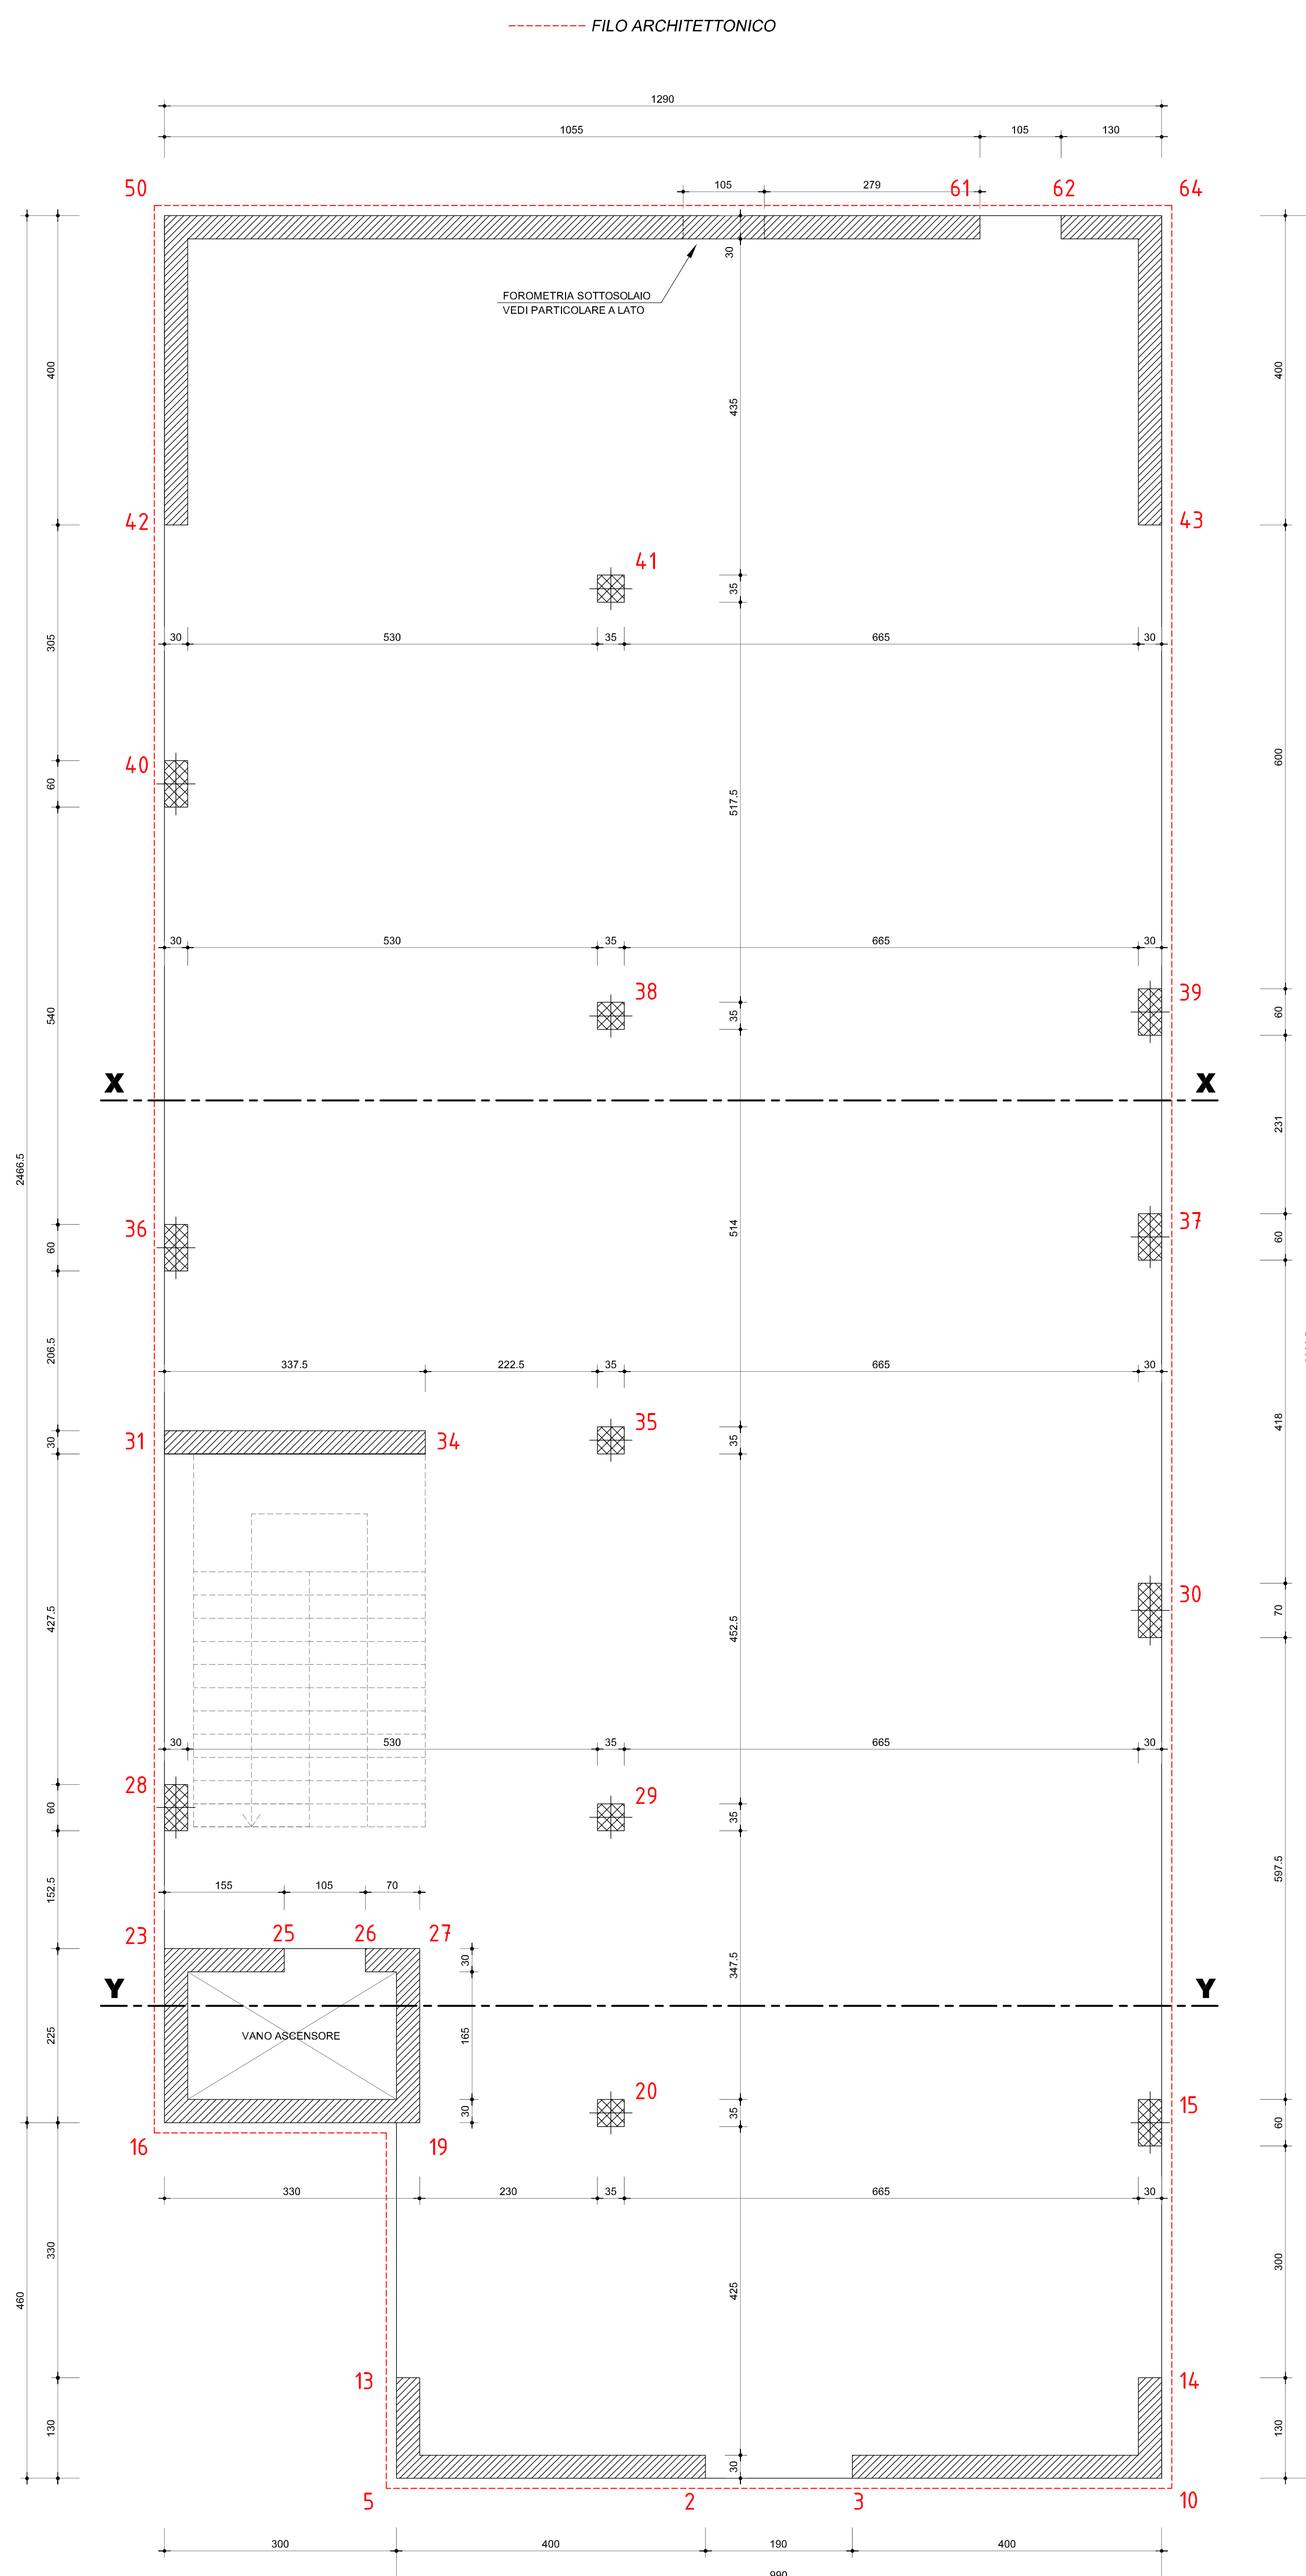


PIANTA DI RIFERIMENTO PIANO PRIMO rapp. 1:50

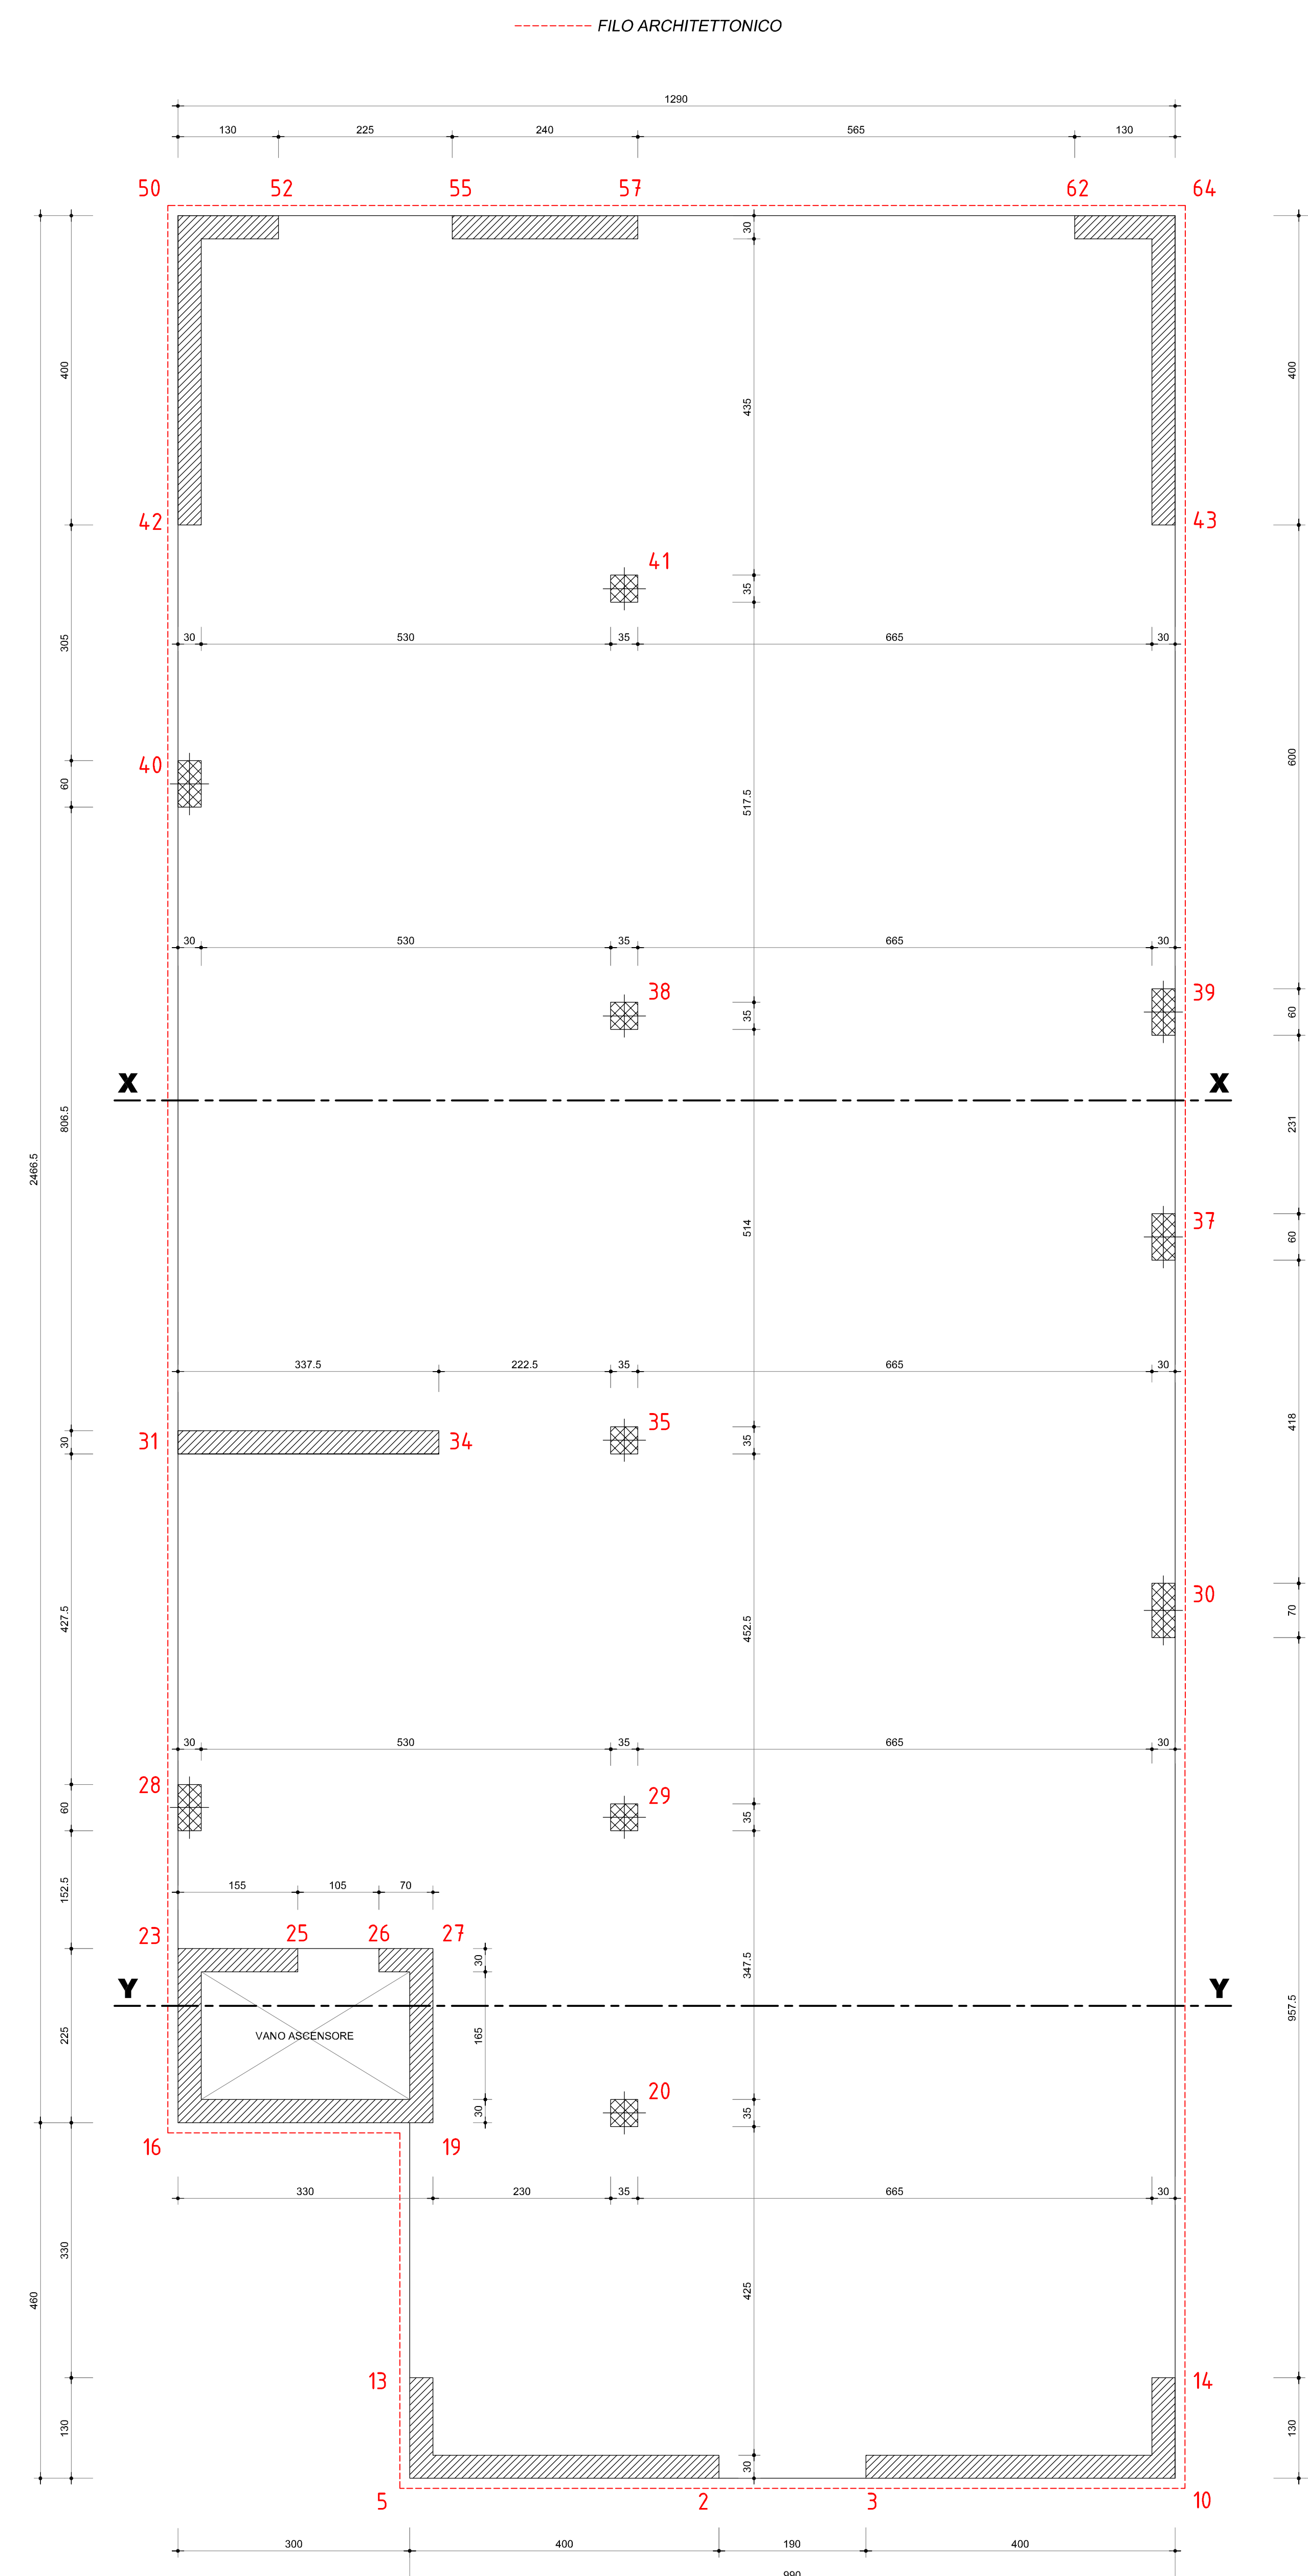


SEZIONE VERTICALE STRUTTURALE X-X rapp. 1:50

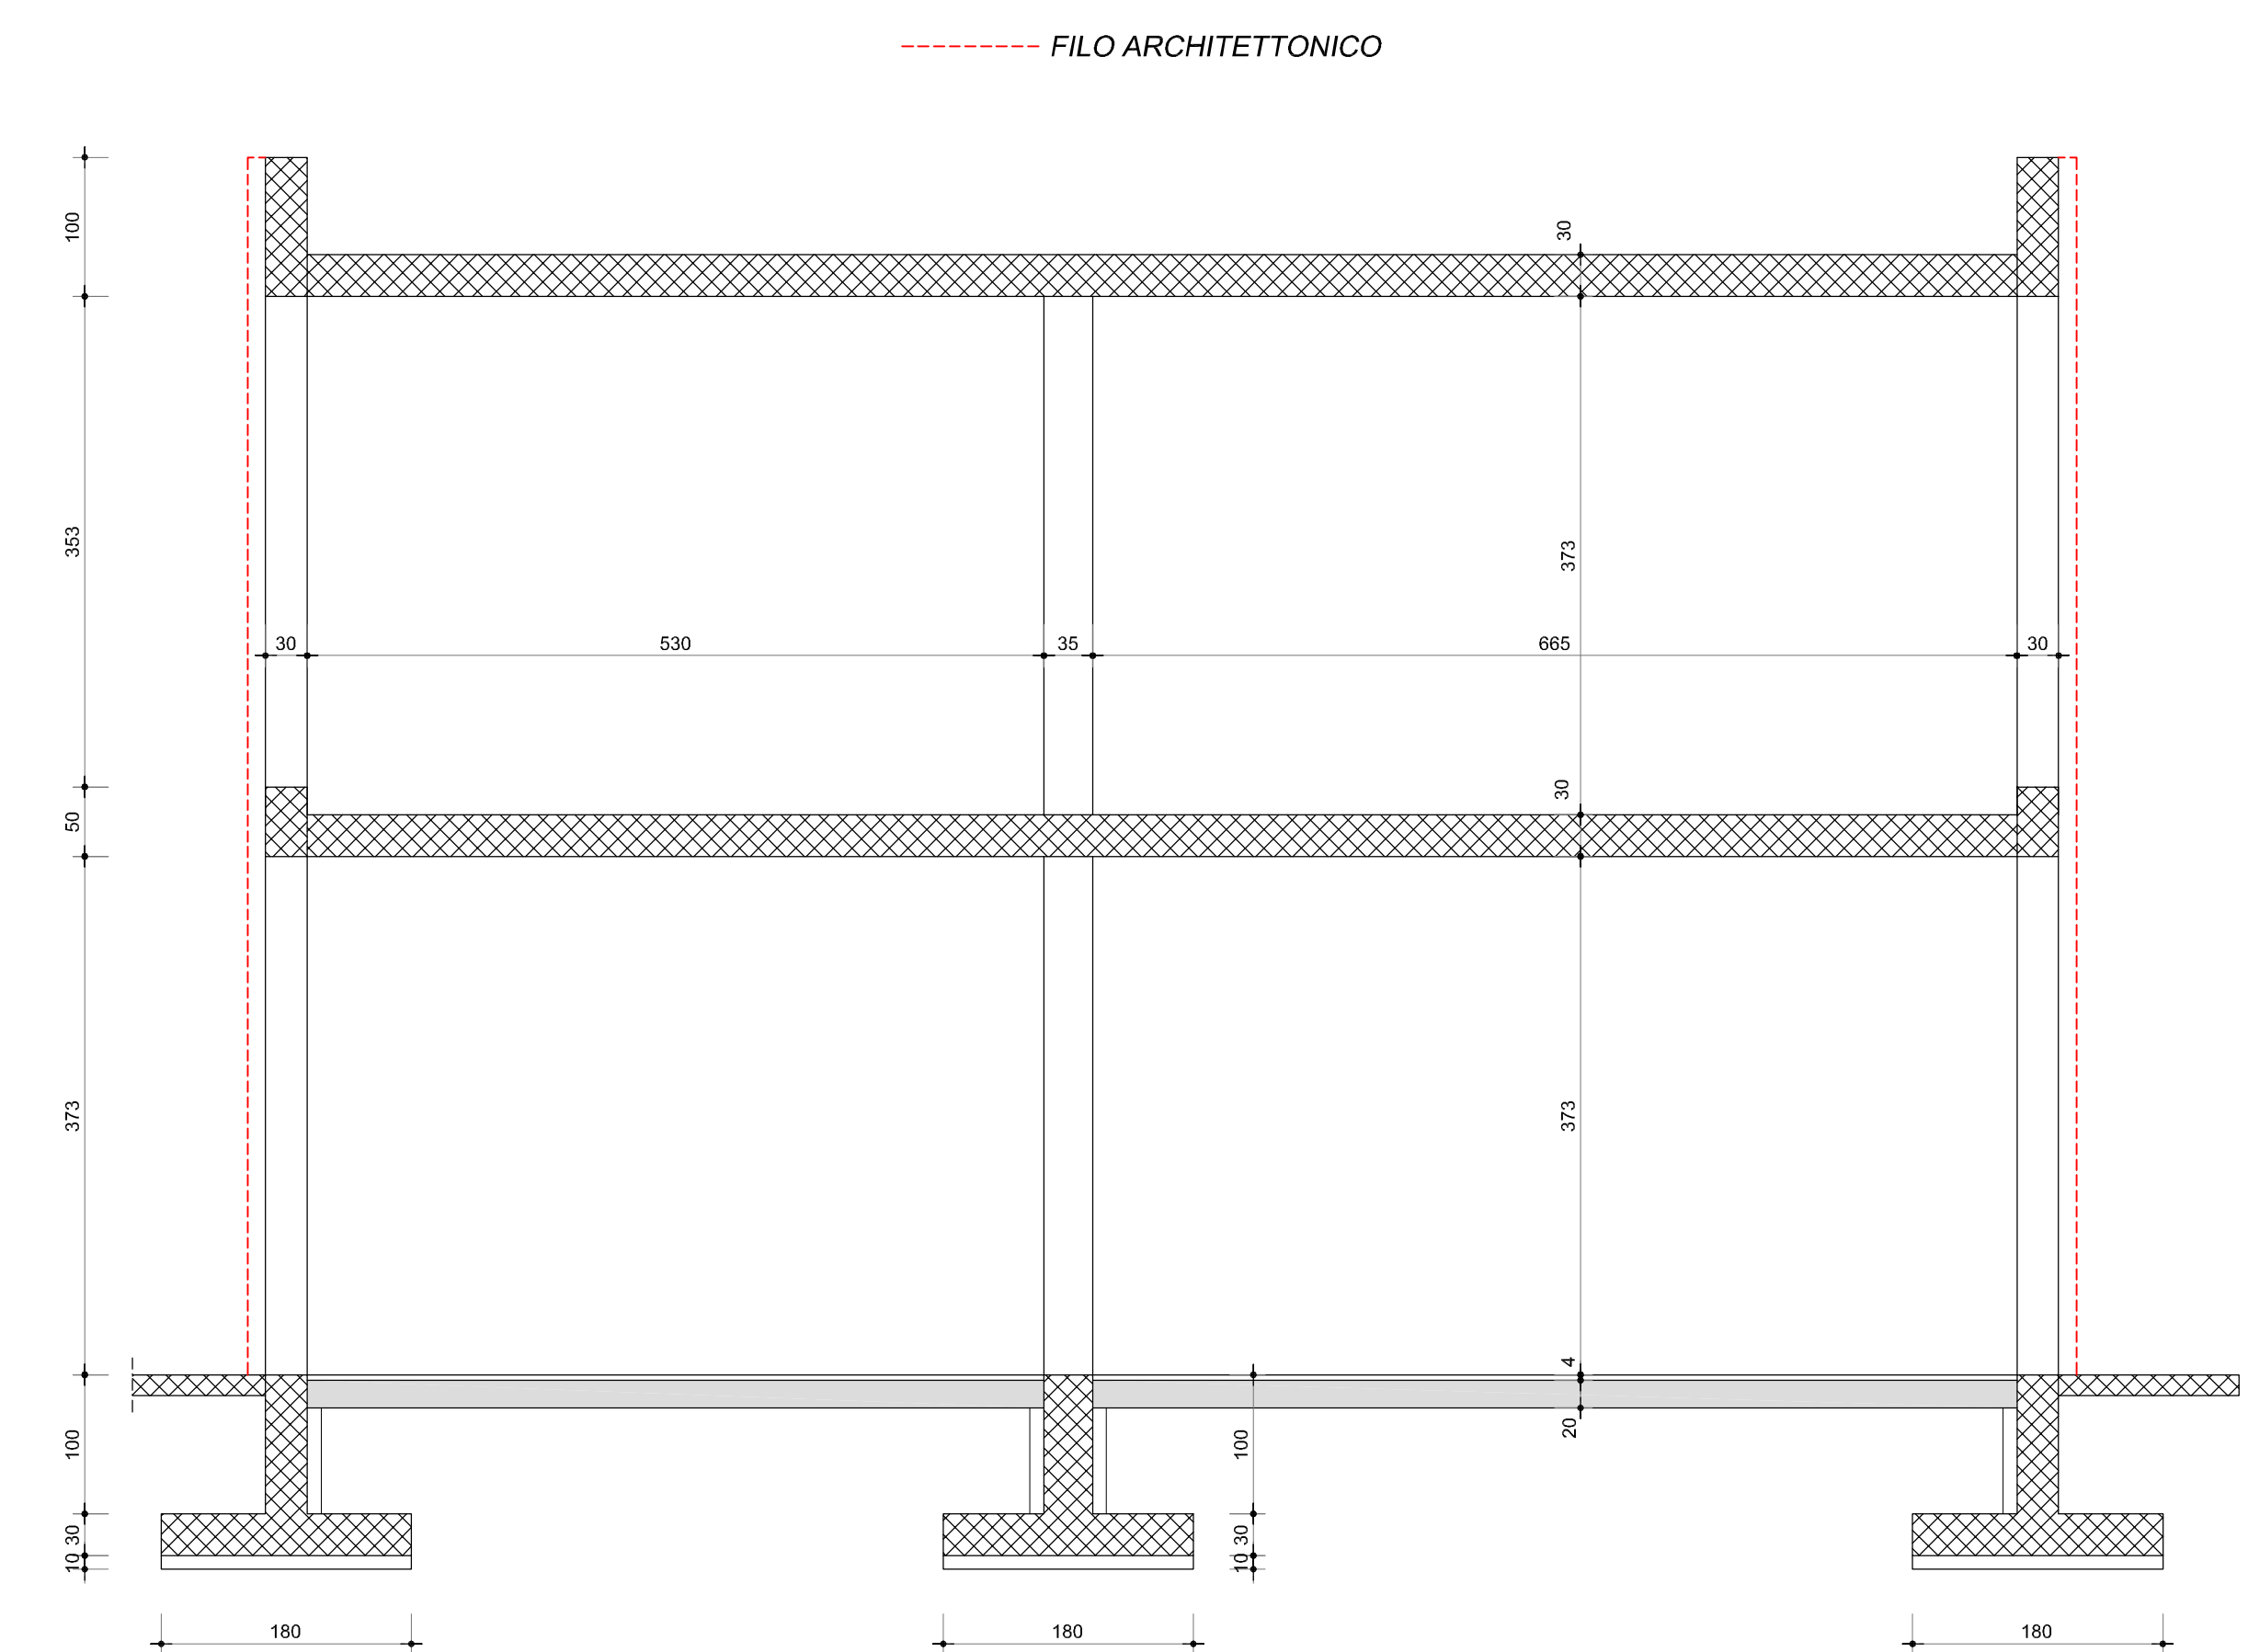

SEZIONE VERTICALE STRUTTURALE Y-Y rapp. 1:50

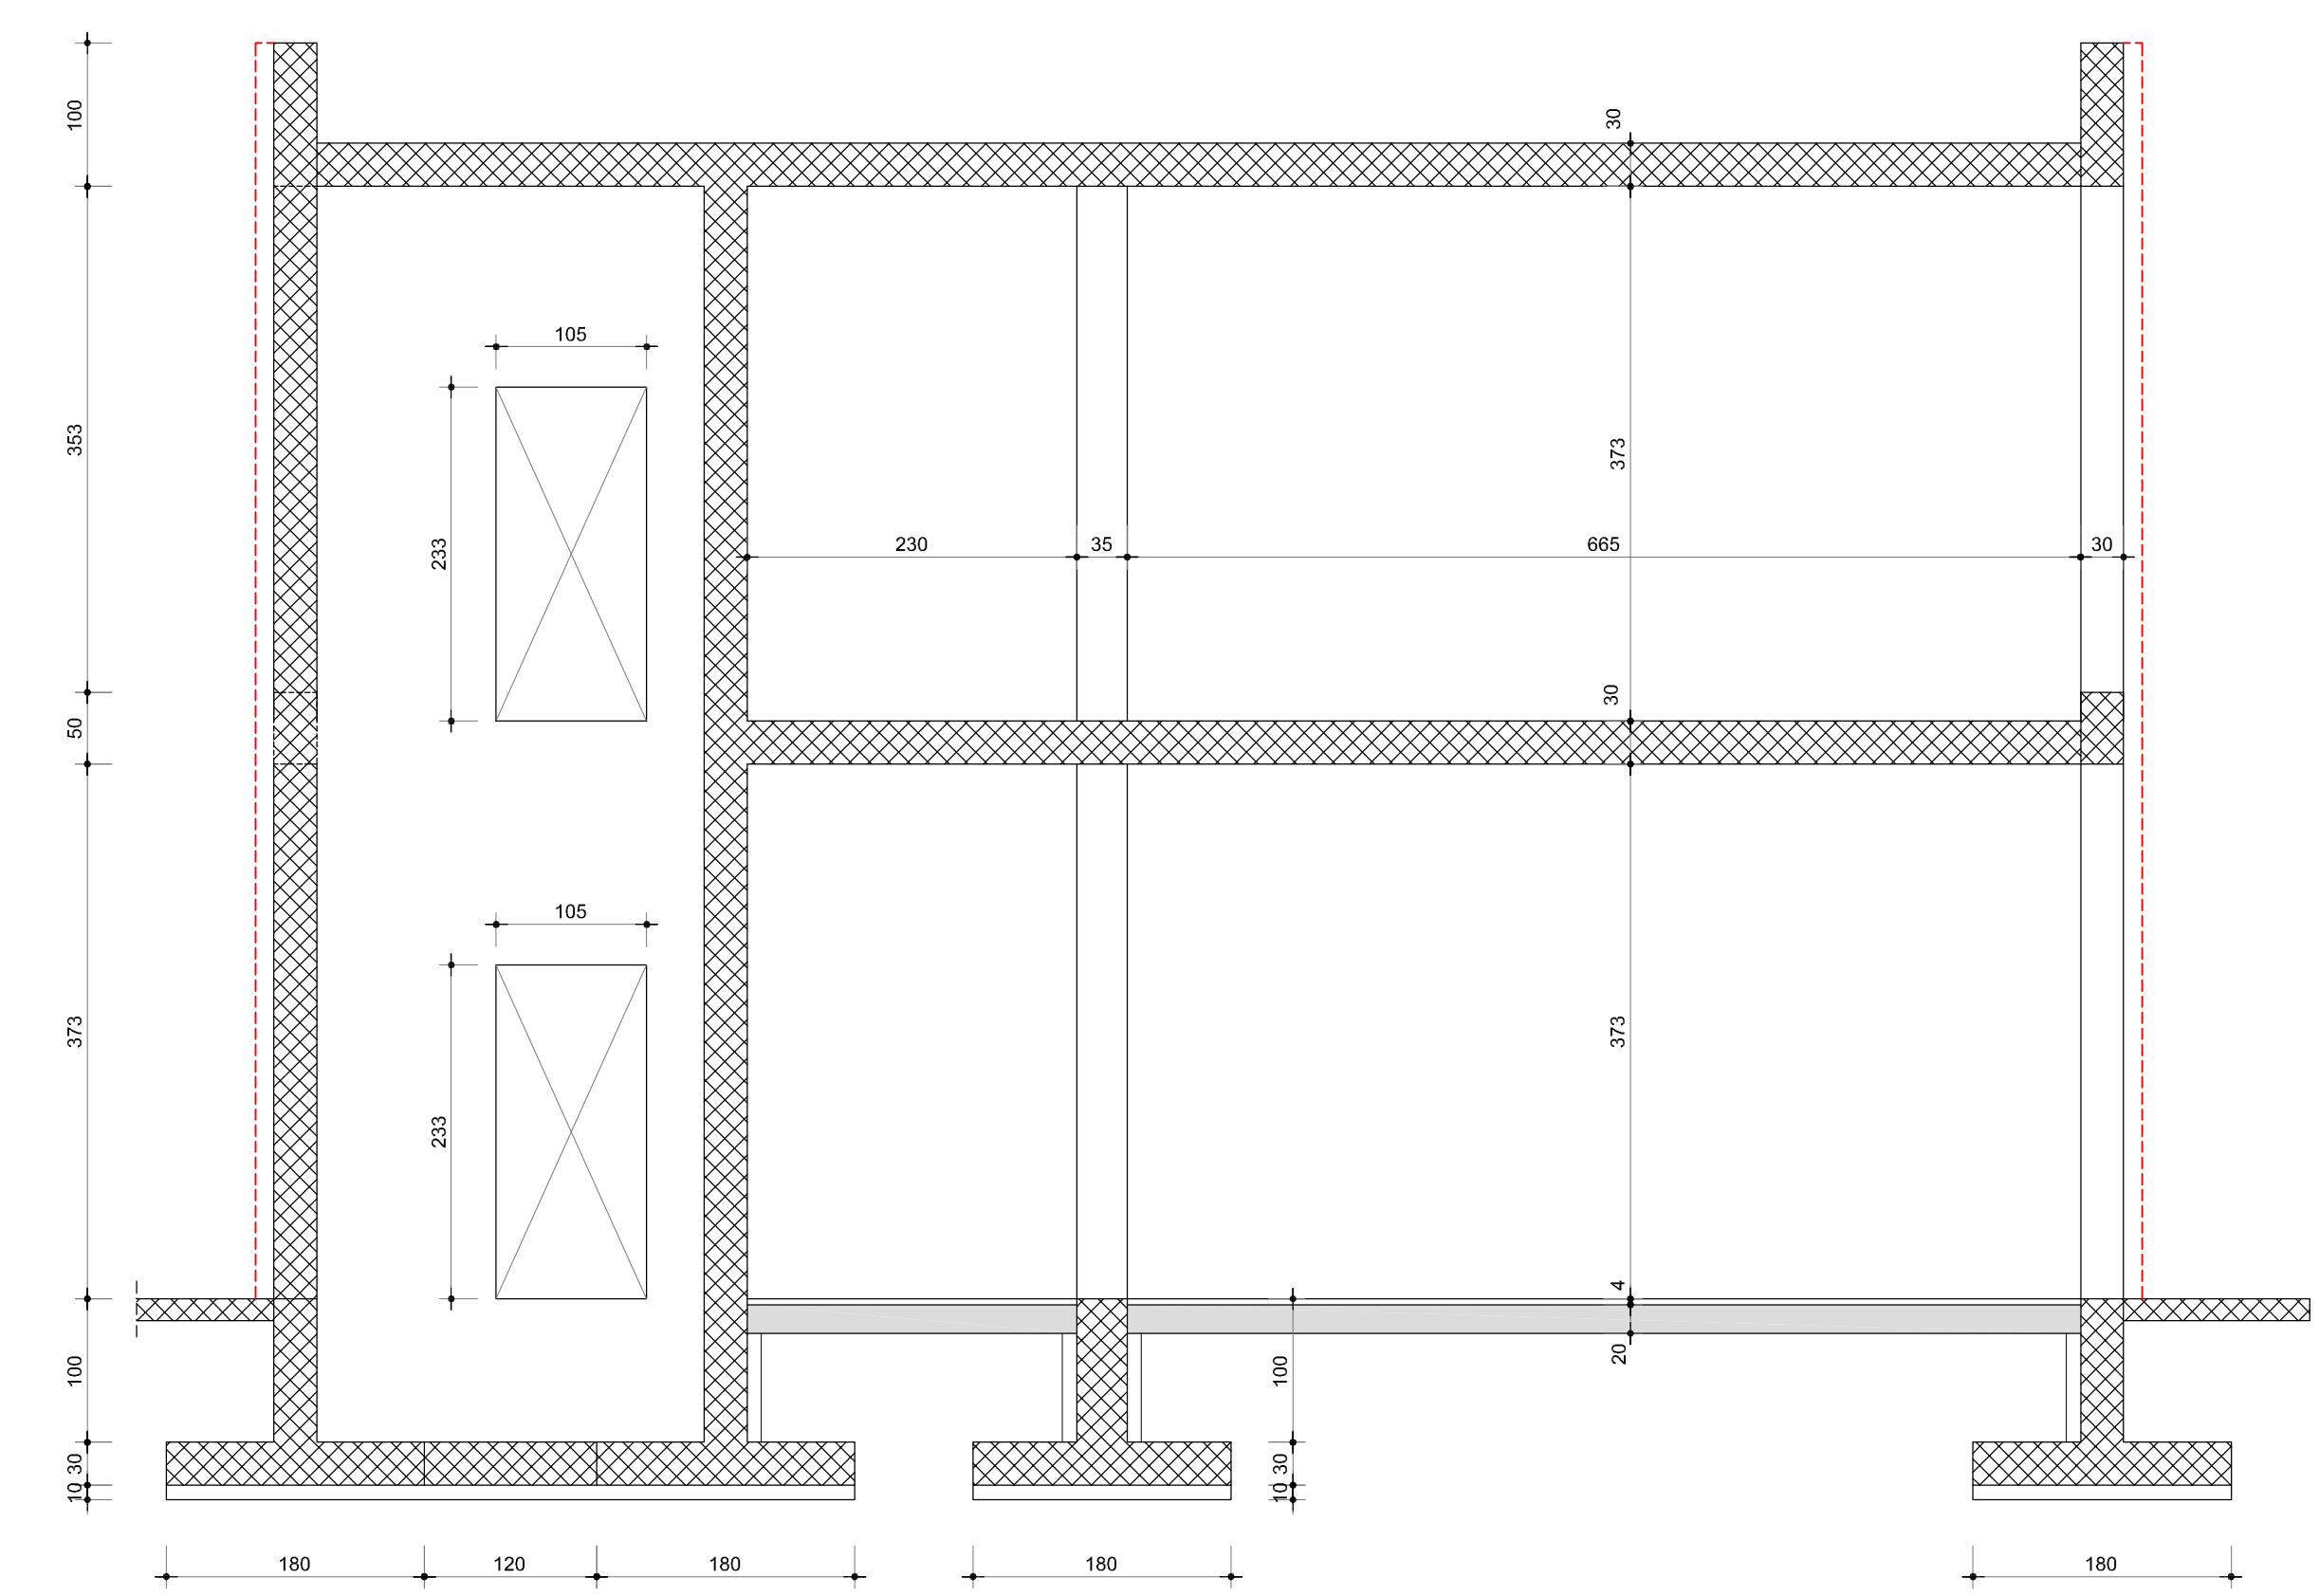

FOROMETRIE SOTTOSOLAIO SETTI 64-62-61-50 rapp. 1:50

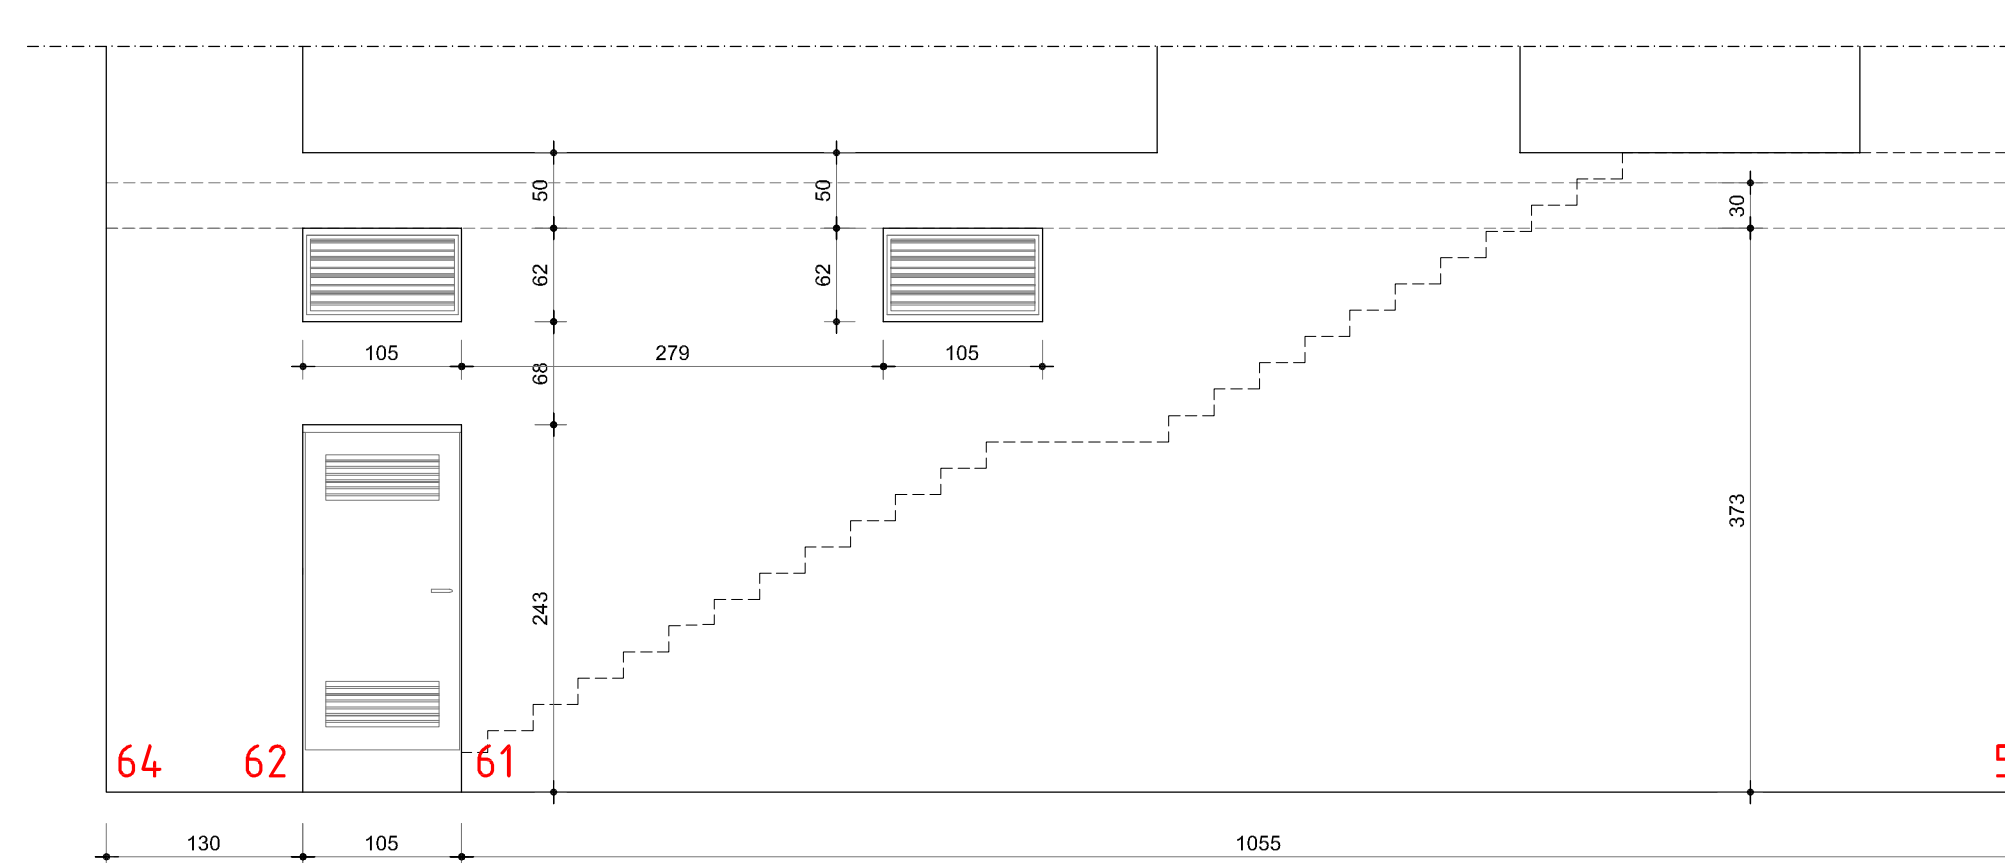


COMUNE DI SANTA MARIA A MONTE
 Spazio insieme zerocentoventi San Sebastiano - Lotto 1

PROGETTO DEFINITIVO / ESECUTIVO
(secondo la norma D. Lgs. 50/2001 e s.m.)
 Strutturale

RESPONSABILE UNICO DEL PROCEDIMENTO:	Ing. Maurizio Iannotta
PROGETTAZIONE ARCHITETTONICA:	COLUCCI PARTINERIS Architettura Arch. Giuseppe Colucci
COLLABORATORI ALLA PROGETTAZIONE ARCHITETTONICA:	Arch. Giulio COLUCCI Arch. Eleonora IENINI Arch. Matteo SECCHI Ing. Federico BENVENUTI
PROGETTAZIONE STRUTTURALE:	STUDIO CECCONI Ing. Luciano CECCONI
COLLABORATORI ALLA PROGETTAZIONE STRUTTURALE:	Ing. Filippo CECCONI Ing. Giacomo MANANO
PROGETTAZIONE IMPIANTI:	STUDIO MPS P.E. LUCA POLLARI P.E. TULLIO DEVE
PROGETTAZIONE IMPIANTI TERMOMECCANICI:	
PROGETTAZIONE IMPIANTI ELETTRICI E SPECIALI:	

CONTENUTO:	PIANTA DI RIFERIMENTO PIANO TERRA	TAVOLA:	di:
	PIANTA DI RIFERIMENTO PIANO PRIMO	1	14
DATA:	OTTOBRE 2020		